
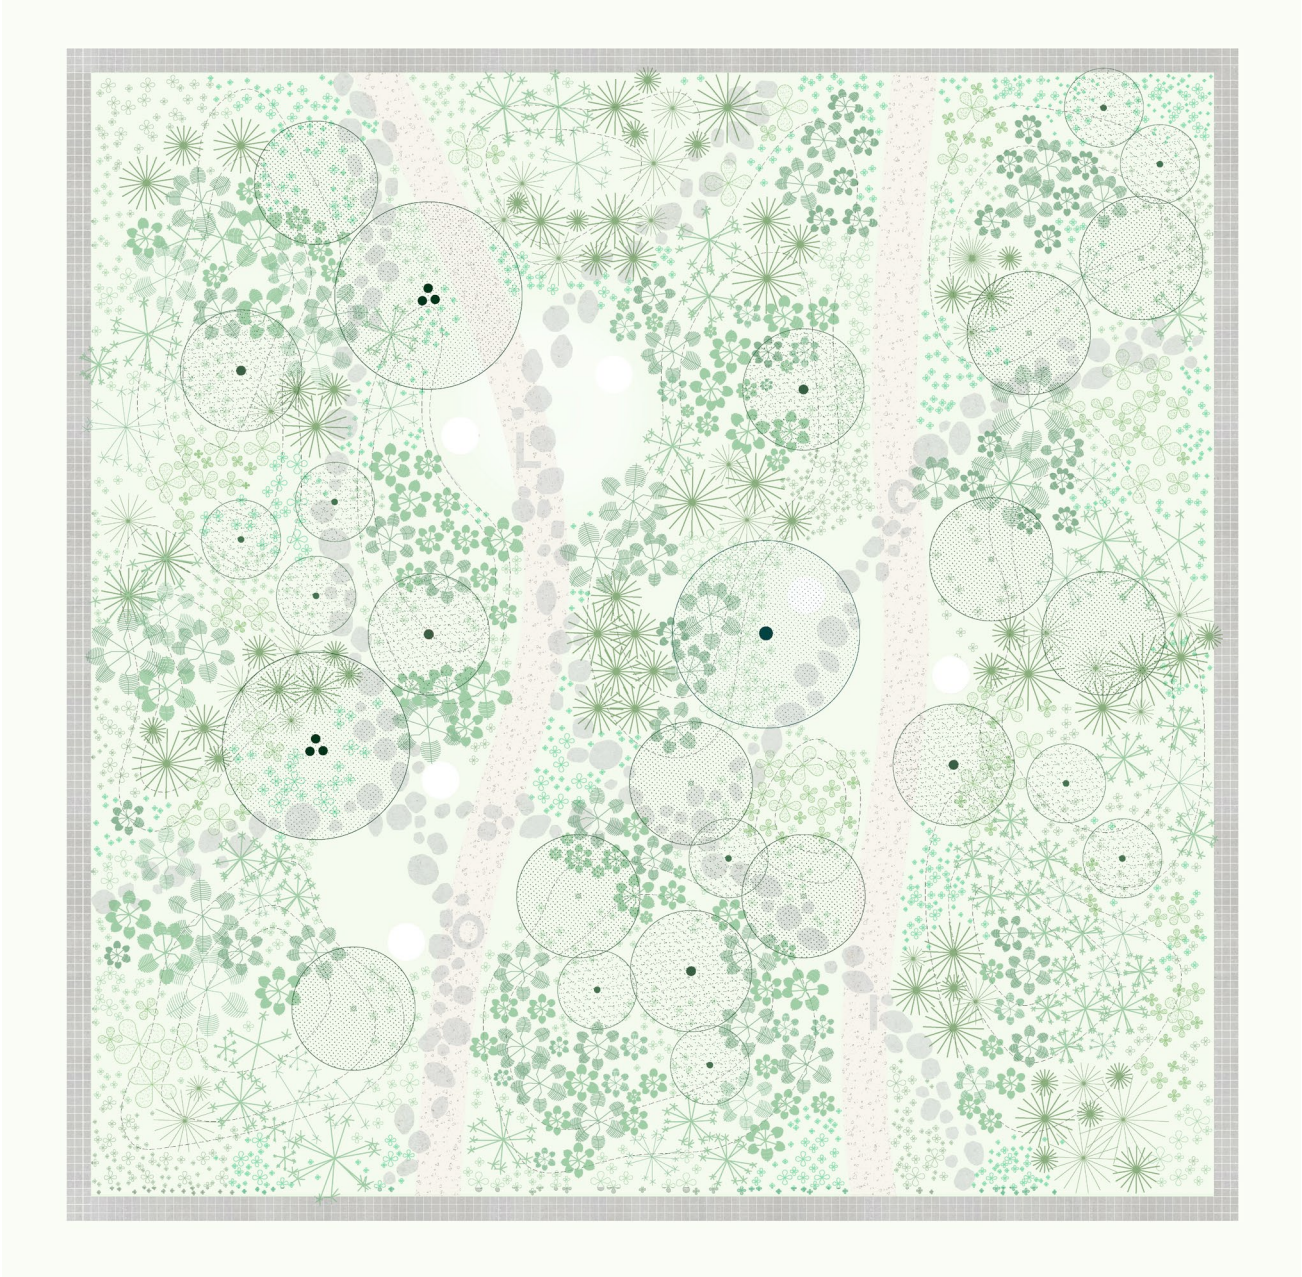


GENIUS LOCI

La création du jardin établit un lien entre deux territoires : la forêt domaniale d'Orléans (Loiret, France), marquant l'enfance du concepteur, et les boisements de Grand-Métis (Québec), à proximité du site de projet. Le jardin forme un morceau de paysage unitaire : de légères buttes ponctuées d'arbres, d'arbustes, de vivaces et recouvertes de mousses. La palette végétale relie les deux territoires par ses essences choisies.

Le jardin se structure en deux couches superposées : la première, les cheminements sinueux de pierres, rappelle les mémoires de forêt du concepteur ; la seconde, constituée de deux chemins en gravier de matière meuble, oriente le parcours et révèle, par l'usage, les pierres situées affleurant la surface du sol. Trois espaces d'assise ponctuent le parcours, invitant le visiteur à percevoir et ressentir, à l'image des ensō tracés d'un seul geste, où la simplicité révèle l'essentiel.

Genius loci se présente comme un petit sanctuaire végétal, générant l'idée de forêt, où l'expérience naît de la contemplation et de la lenteur. « *Chaque lieu possède une âme* » selon Christian Norberg-Shulz, et le jardin devient une passerelle entre mémoire personnelle et vécu collectif.

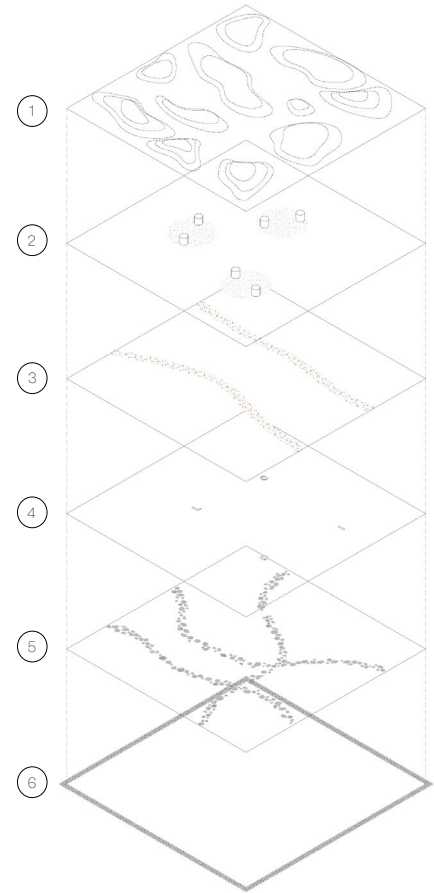


PLAN MASSE PROJET, ÉCHELLE 1:100

- 1 Petites buttes en relief
Elles structurent les plantations et les déambulations possibles
- 2 Espaces d'assises circulaires en pelouse
Trois lieux desservis par les chemins
Deux bancs par espace pour le repos
- 3 Deux sentiers en gravier concassé
Accès principaux pour traverser le jardin
- 4 Quatre lettres sont disposées avec les dalles de pierre à la croisée avec les chemins principaux
L, O, C, I formant le mot *LOCI* : le lieu
- 5 Sentiers en dalles de pierre
Accès secondaires pour traverser le jardin
- 6 Petit seuil de pavés béton délimitant l'espace planté
Le seuil du jardin est une invitation à y entrer en conscience



Espaces d'assises circulaires en pelouse
Trois lieux desservis par les chemins
Deux bancs par espace pour le repos

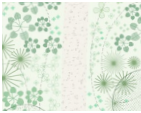


Deux sentiers en gravier concassé
Accès principaux pour traverser le jardin




Quatre lettres disposées avec les dalles de pierre à la croisée avec les chemins principaux
L, O, C, I formant le mot *LOCI* : le lieu



Sentiers en dalles de pierre
Accès secondaires pour traverser le jardin

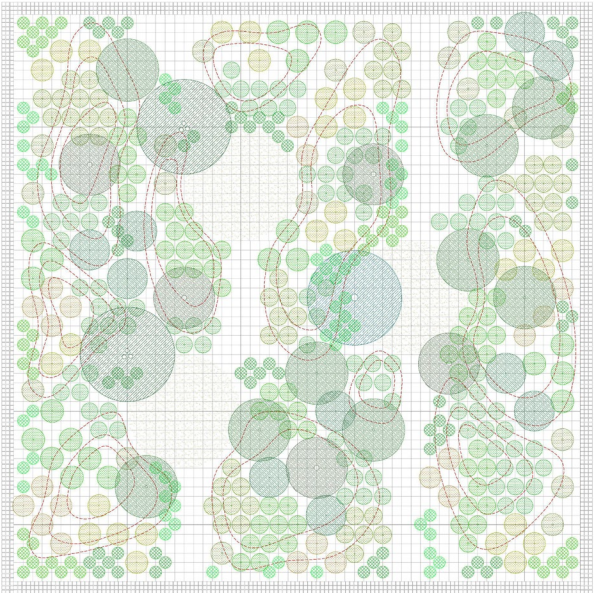


PLAN DE PLANTATION TOTAL, TRAME 0.25 M, ÉCHELLE 1.250

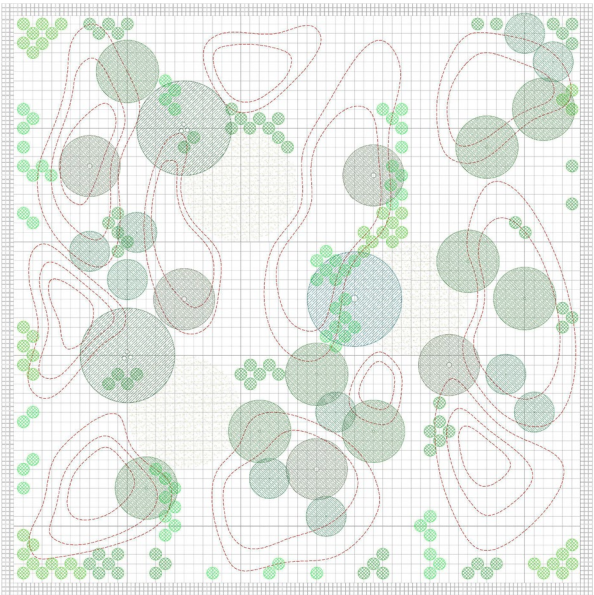

PLAN DE PLANTATION ARBRES, ARBUSTES ET MOUSSES, TRAME 0.25 M, ÉCHELLE 1.250


- Alnus incana ssp. rugosa*, Aulne rugueux
(essence-miroir *Alnus glutinosa*, Aulne glutineux)
- Pinus banksiana*, Pin gris
(essence-miroir *Pinus sylvestris*, Pin sylvestre)
- Cornus alternifolia*, Cornouiller à f. alternes
(essence-miroir *Cornus sanguinea*, Cornouiller sanguin)
- Corylus cornuta*, Noisetier à long bec
(essence-miroir *Corylus avellana*, Noisetier commun)
- Viburnum edule*, Viorne à fruits comestibles
(essence-miroir *Viburnum opulus*, Viorne obier)
- Pleurozium schreberi*, Pleuzorie dorée
(essence-miroir identique genre et espèce)
- Hylocomium splendens*, Hylocomie brillante
(essence-miroir identique genre et espèce)
- Dicranum scoparium*, Diadrane en balai
(essence-miroir identique genre et espèce)

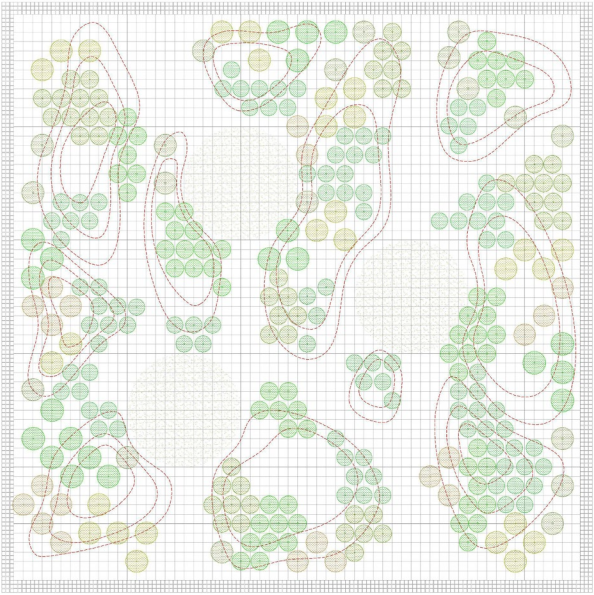

PLANS DE PLANTATION VIVACES ET COUVRE-SOLS, TRAME 0.25 M, ÉCHELLE 1.250

- Aralia nudicaulis*, Aralie à tige nue
(essence-miroir *Aralia racemosa*, Aralie à grappes)
- Angelica sylvestris*, Angélique des bois
(essence-miroir identique genre et espèce)
- Equisetum sylvaticum*, Prêle des bois
(essence-miroir *Equisetum pratense*, Prêle des prés)
- Dryopteris spinulosa*, Dryoptère spinuleuse
(essence-miroir *Dryopteris affinis*, fausse goufère mâle)
- Solidago macrophylla*, Verge d'or à f. de graminée
(essence-miroir *Solidago virgaurea*, Verge d'or)
- Thalictrum pubescens*, Pigamon pubescent
(essence-miroir *Thalictrum minus*, Petit Pigamon)
- Geum rivale*, Banoïte des ruisseaux
(essence-miroir identique genre et espèce)
- Ribes glandulosum*, Gadellier glanduleux
(essence-miroir *Ribes rubrum*, Groseillier à grappes)
- Festuca rubra*
Festuca trachyphylla
Deschampsia cespitosa
mélange pelouse rustique

GENIUS LOCI

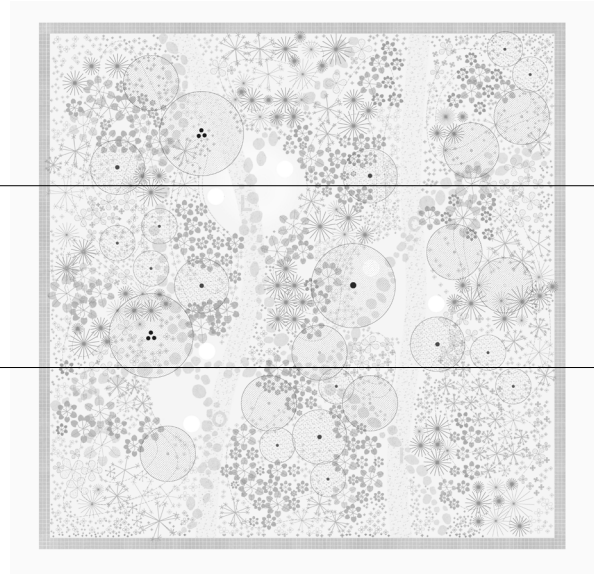

COUPE 1 PROJET, ÉCHELLE 1:100



COUPE 2 PROJET, ÉCHELLE 1:100

