



# LOOPING


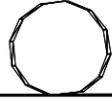


Au travers de cette structure, le visiteur est invité à ressentir l'adaptation de manière instinctive. Suivant un chemin minéral, il va rapidement être confronté à une structure qui va naturellement lui faire faire un pas de côté afin de continuer son chemin. En passant sous cette structure, le visiteur observe une nature grim pant le long des tubes en aluminium, s'adaptant à la forme du looping. Les éléments s'adaptent entre eux, se mélangent pour former une harmonie, un tout auquel le passant s'intègre, le temps de son passage.

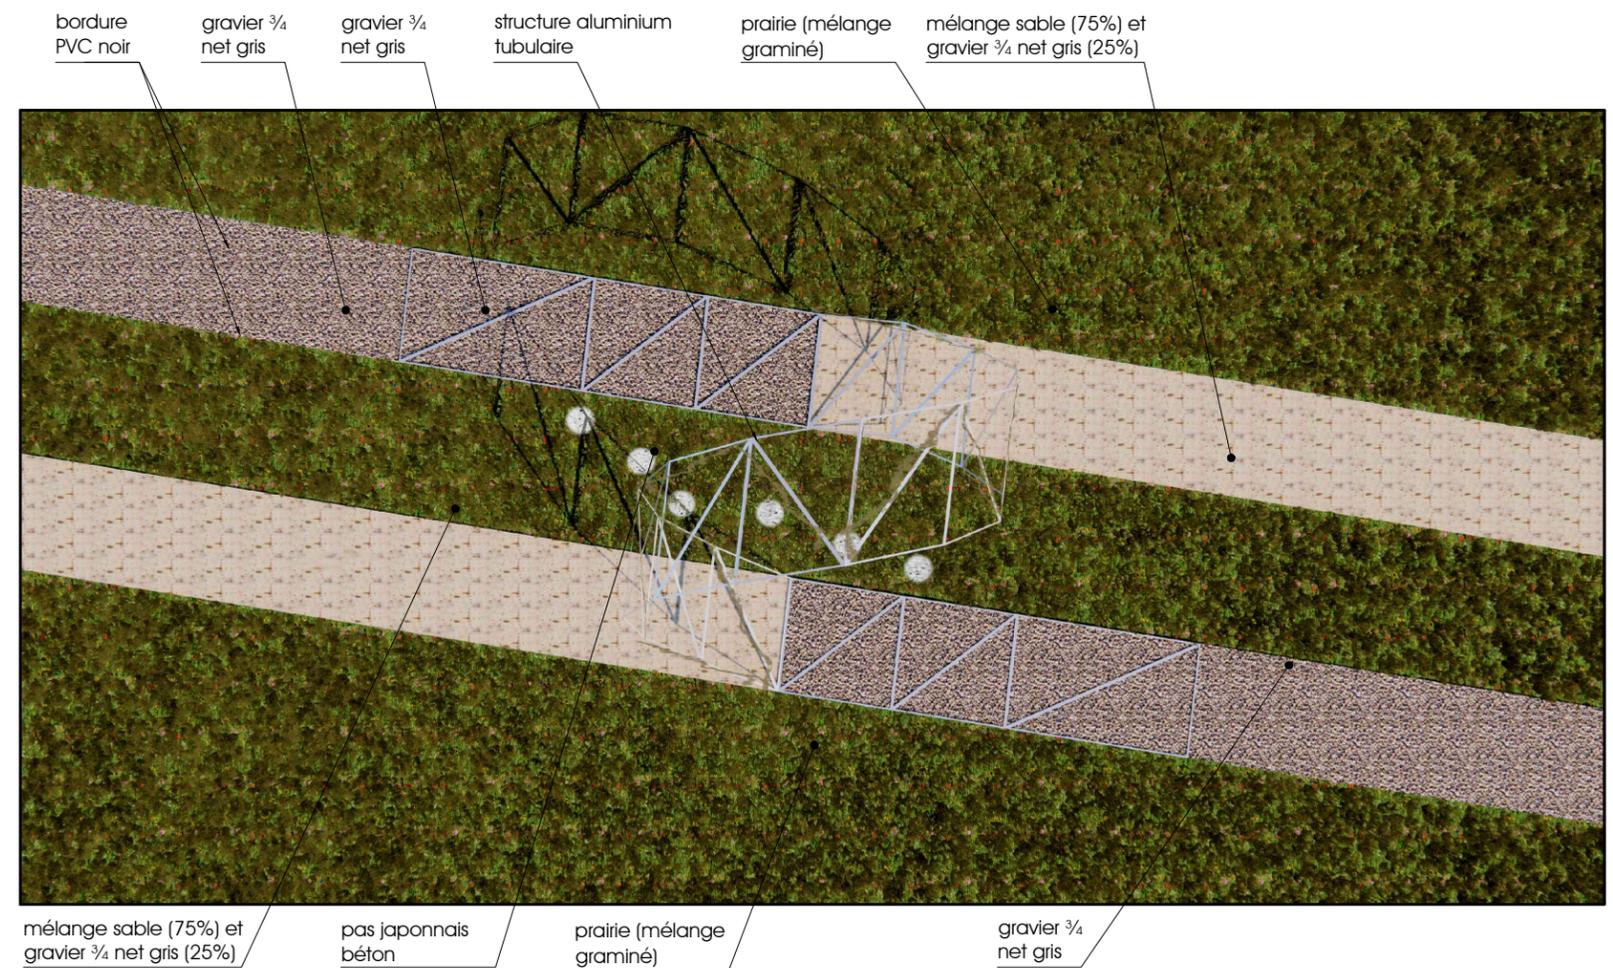

PLAN jacques

# LOOPING

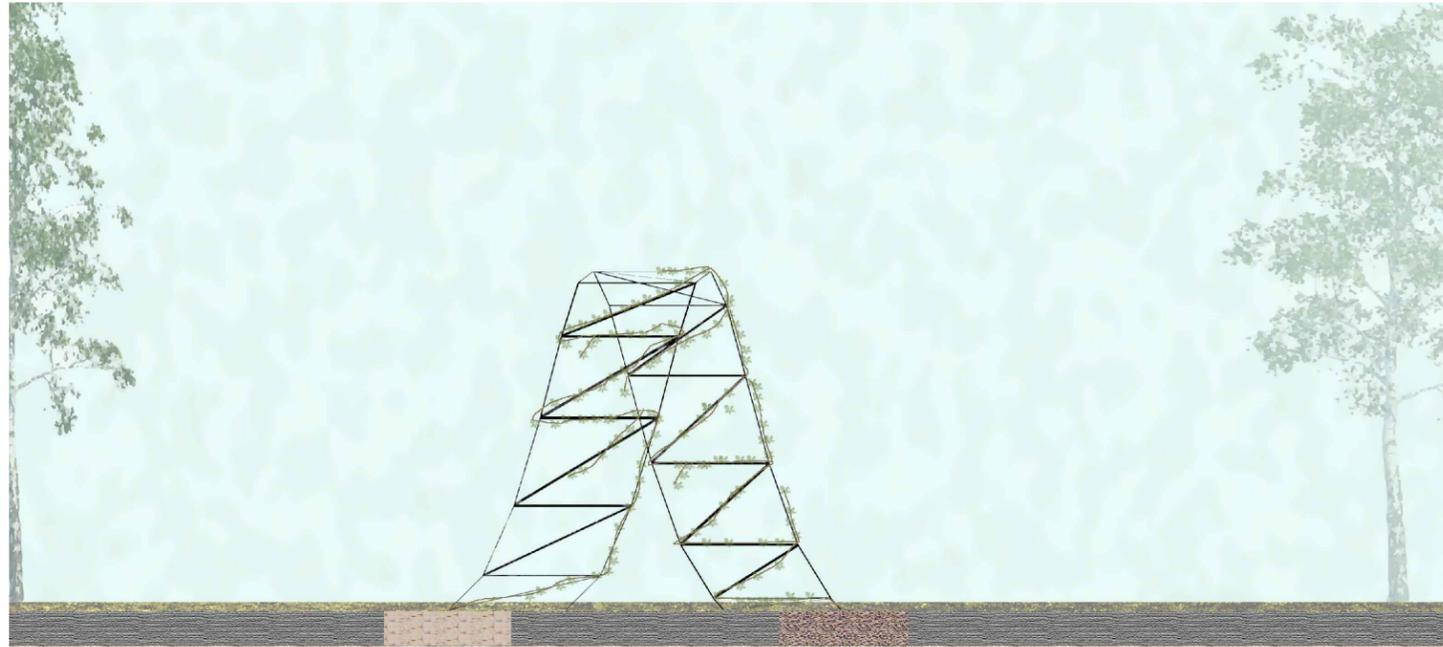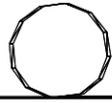

ÉLÉVATION AVANT ÉCH. 1/50



PERSPECTIVE AVANT



PERSPECTIVE ENSEMBLE