

Un jardin forestier

Ce jardin propose d'enrichir nos usages contemporains en forêt en tempérant nos actions sylvicoles où les arbres sont simplement soustraits et propose de rendre à la faune et la flore un peu de ce que nous lui prenons, de l'enrichir et de nous enrichir simultanément en la jardinant !

Ainsi, au cœur de la forêt, cette clairière est devenue le terrain de jeu du bûcheron ! Il y a d'abord prélevé les arbres et en a utilisé une partie pour façonner murs, chemins, terrasse, tout cela en bois et sous toute ses formes, du mulch aux stères, des poutres aux planches. Ces derniers retourneront à la terre par l'action des champignons, insectes, oiseaux et petits mammifères qui s'activeront à leur dégradation et qui y trouveront un refuge éphémère.

Au milieu des baliveaux de bouleaux, de pins et de chênes qui émergent, il y plante également ses essences favorites, une sélection d'arbustes, de vivaces et de bulbes qui le nourriront, ainsi que la faune au fil des années avant que les arbres ne reprennent le dessus. Les graines récupérées par le bûcheron ou disséminées, viendront ponctuer et enrichir et diversifier les différents milieux de la forêt ou germer dans un autre jardin forestier.

La palette

Elle est constituée en majorité d'espèces indigènes et productive, localement renforcée d'accents horticoles (productives) pour dynamiser l'aspect du jardin sur la durée du festival. Elle est divisée en deux parties : les lisières sont plantées dans la continuité des essences arbustives et arborées présentes hors du jardin avec un renfort arbustif et herbacé - la clairière et les grimpantes sur l'enceinte propose une végétation multistrate et productive.

Voici une liste non exhaustive des espèces présagées:

- Arbres : *Betula papyrifera* / *lenta*, *Pinus edulis*, *Acer saccharum*, *Amelanchier lamarckii* / *alnifolia*, *Prunus avium*, ...

- Arbustes : *Rhododendron groenlandicum*, *Corylus cornuta*, *Sambucus nigra*, *Vaccinium alaskaense*, *Rosa acicularis*, *Ribes nigrum* / *rubrum*, ...

- Grimpantes, fougères, herbacées et bulbes : *Rubus odoratum*, *Maianthemum canadense*, *Achillea millefolium*, *Blechnum spicant*, *Aquilegia canadensis*, *Matteuccia struthiopteris*, *Allium ursinum*, *Clintonia borealis*, ...

La lisière forestière

Cet espace évoque la forêt sauvage, dense, analogue à celle présente sur de site et dans les environs.

La clairière productive

C'est l'espace forestier réellement jardiné et productif. L'image de la clairière est façonnée par une végétation multistrate et ouverte où de jeunes sujets arborés émergent timidement.

Les jalons et la terrasse


constitués de sections de poutre carrées (20x20/30x30/50x50 cm) la terrasse est un espace central pour la pause et la contemplation. Les jalons irradient autour, tel des racines, vers la galerie.

La galerie

Large d'1.75m, en mulch, elle est la circulation principale du jardin.

L'enceinte boisée

Le mur d'enceinte (75cm de profondeur) est constitué de stère de bois, de différentes hauteurs (2m ou 50cm), il sert d'enveloppe protectrice ou il laisse passer le regard vers la forêt voisine. Il est aussi ponctué d'assises (en planches brutes) et des grimpantes le colonisent.

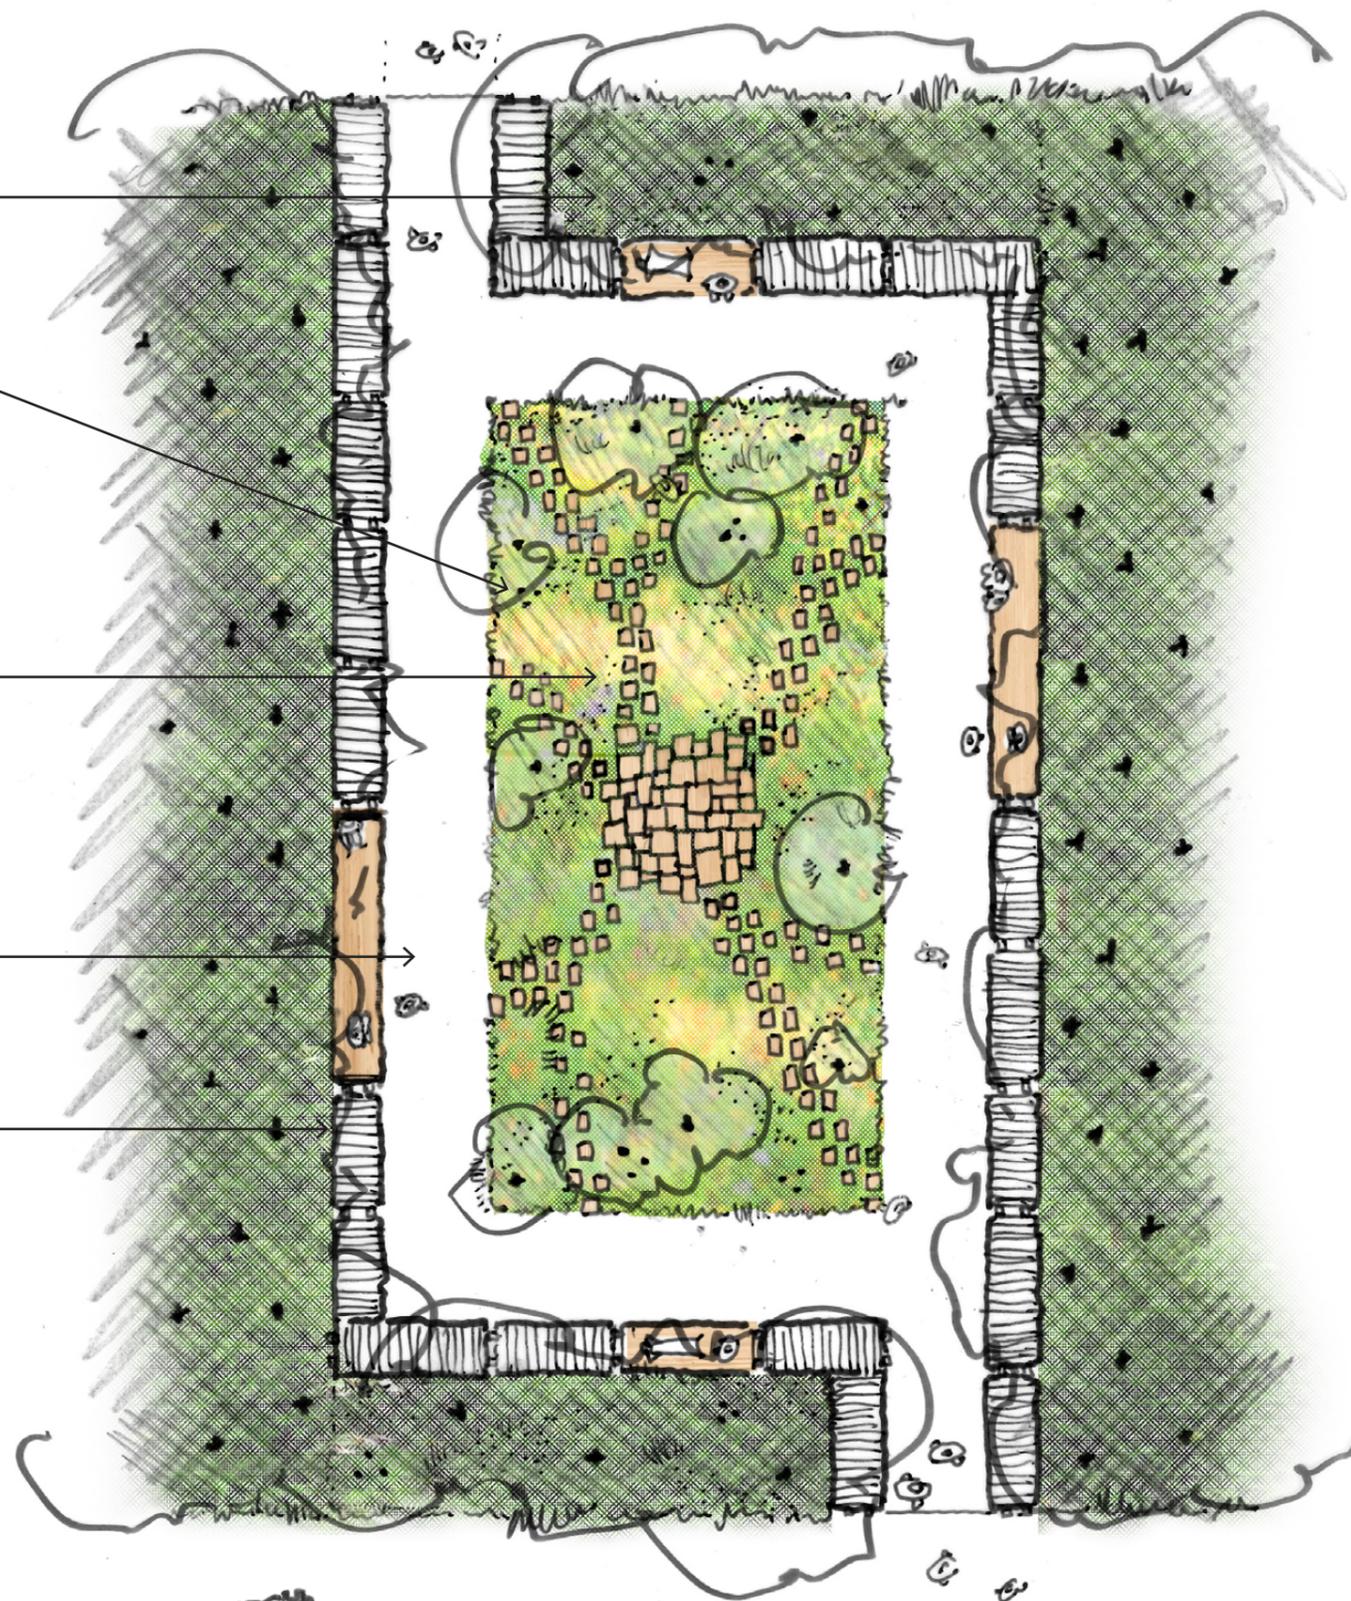

L'enceinte en stères de bois



Les jalons et la terrasse de la clairière en sections carrées




Les assises en planches brutes



La galerie en mulch



Vue depuis l'extérieur

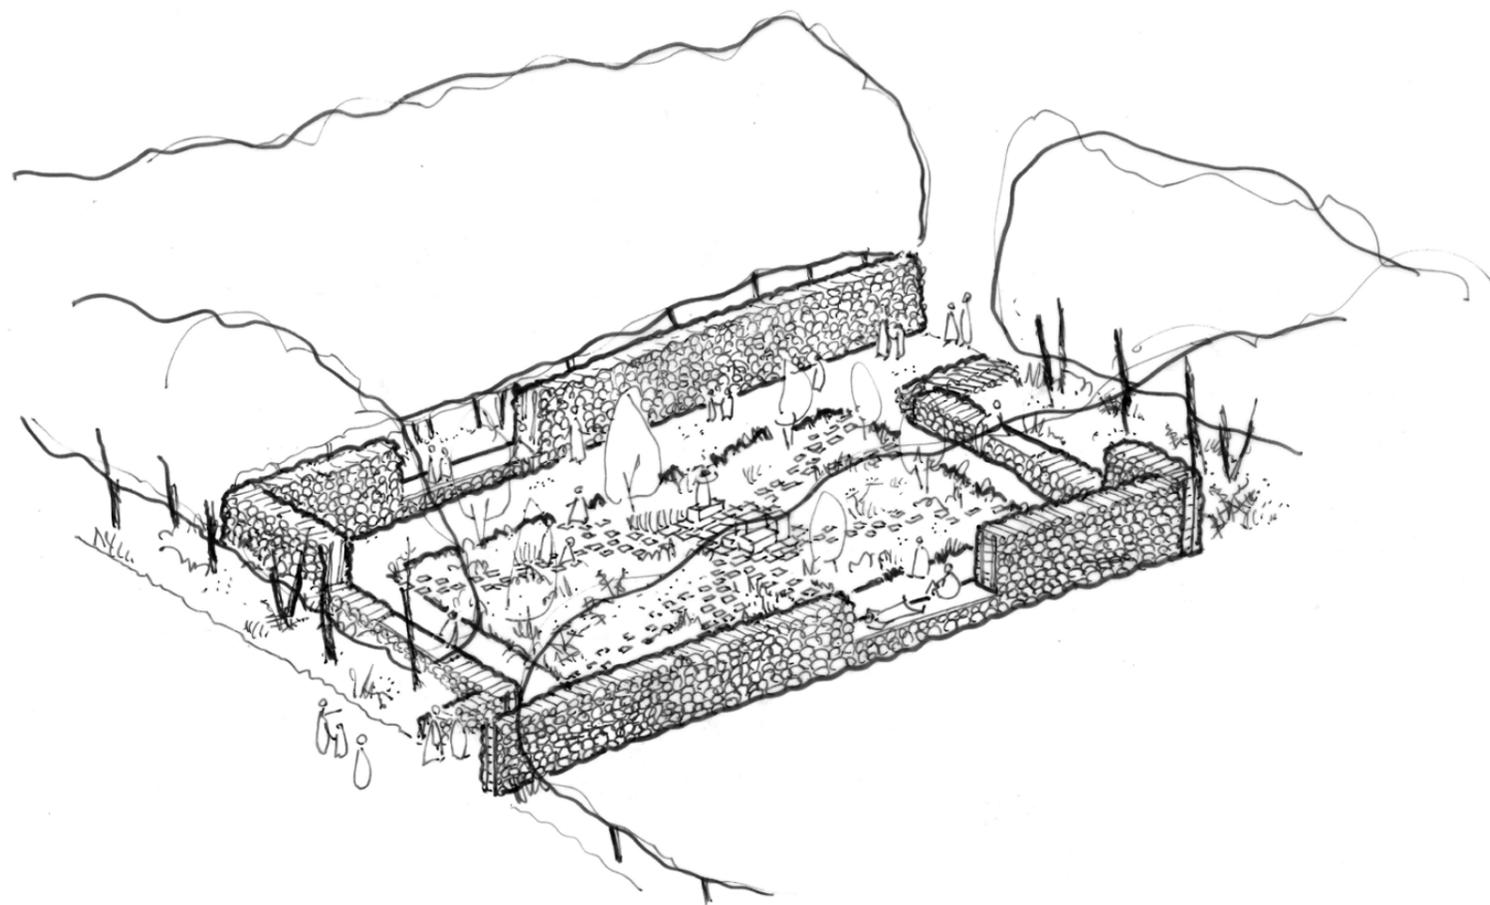


Une axonométrie du jardin

Notes :

- les cheminements de la galerie sont larges d'1.75m afin de créer une certaine intimité dans le jardin et de favoriser l'accessibilité pour tous.

- Cette proposition reprend les mesures énoncées dans le brief (10x20m) avec 2 accès. Cependant, il gagnerait à s'inscrire dans une clairière existante, entouré d'arbres mature, la forme du jardin et ses accès pourraient être reconsidérée au besoin.

- Les plantations arborés de la clairière sont volontairement jeunes et peu développés dans l'optique de laisser place à une certaine évolutivité du jardin ou une possible pérennisation. Si cette option est écartée, ces sujets arborés y seront plus âgés..

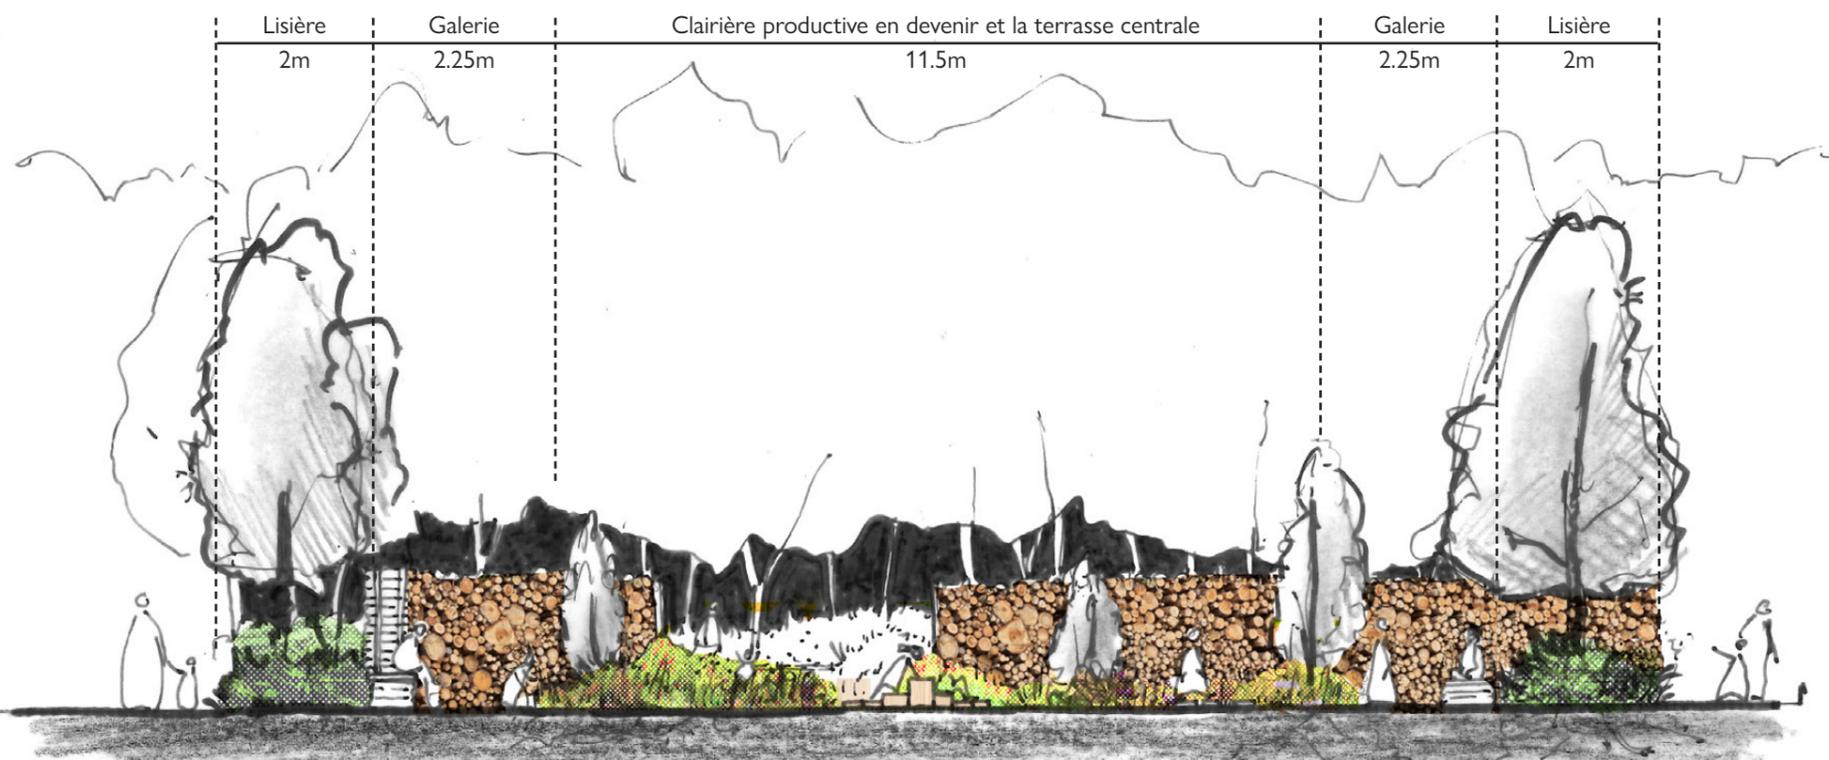

Coupe élévation, 1:100@A3