


Forme hybride

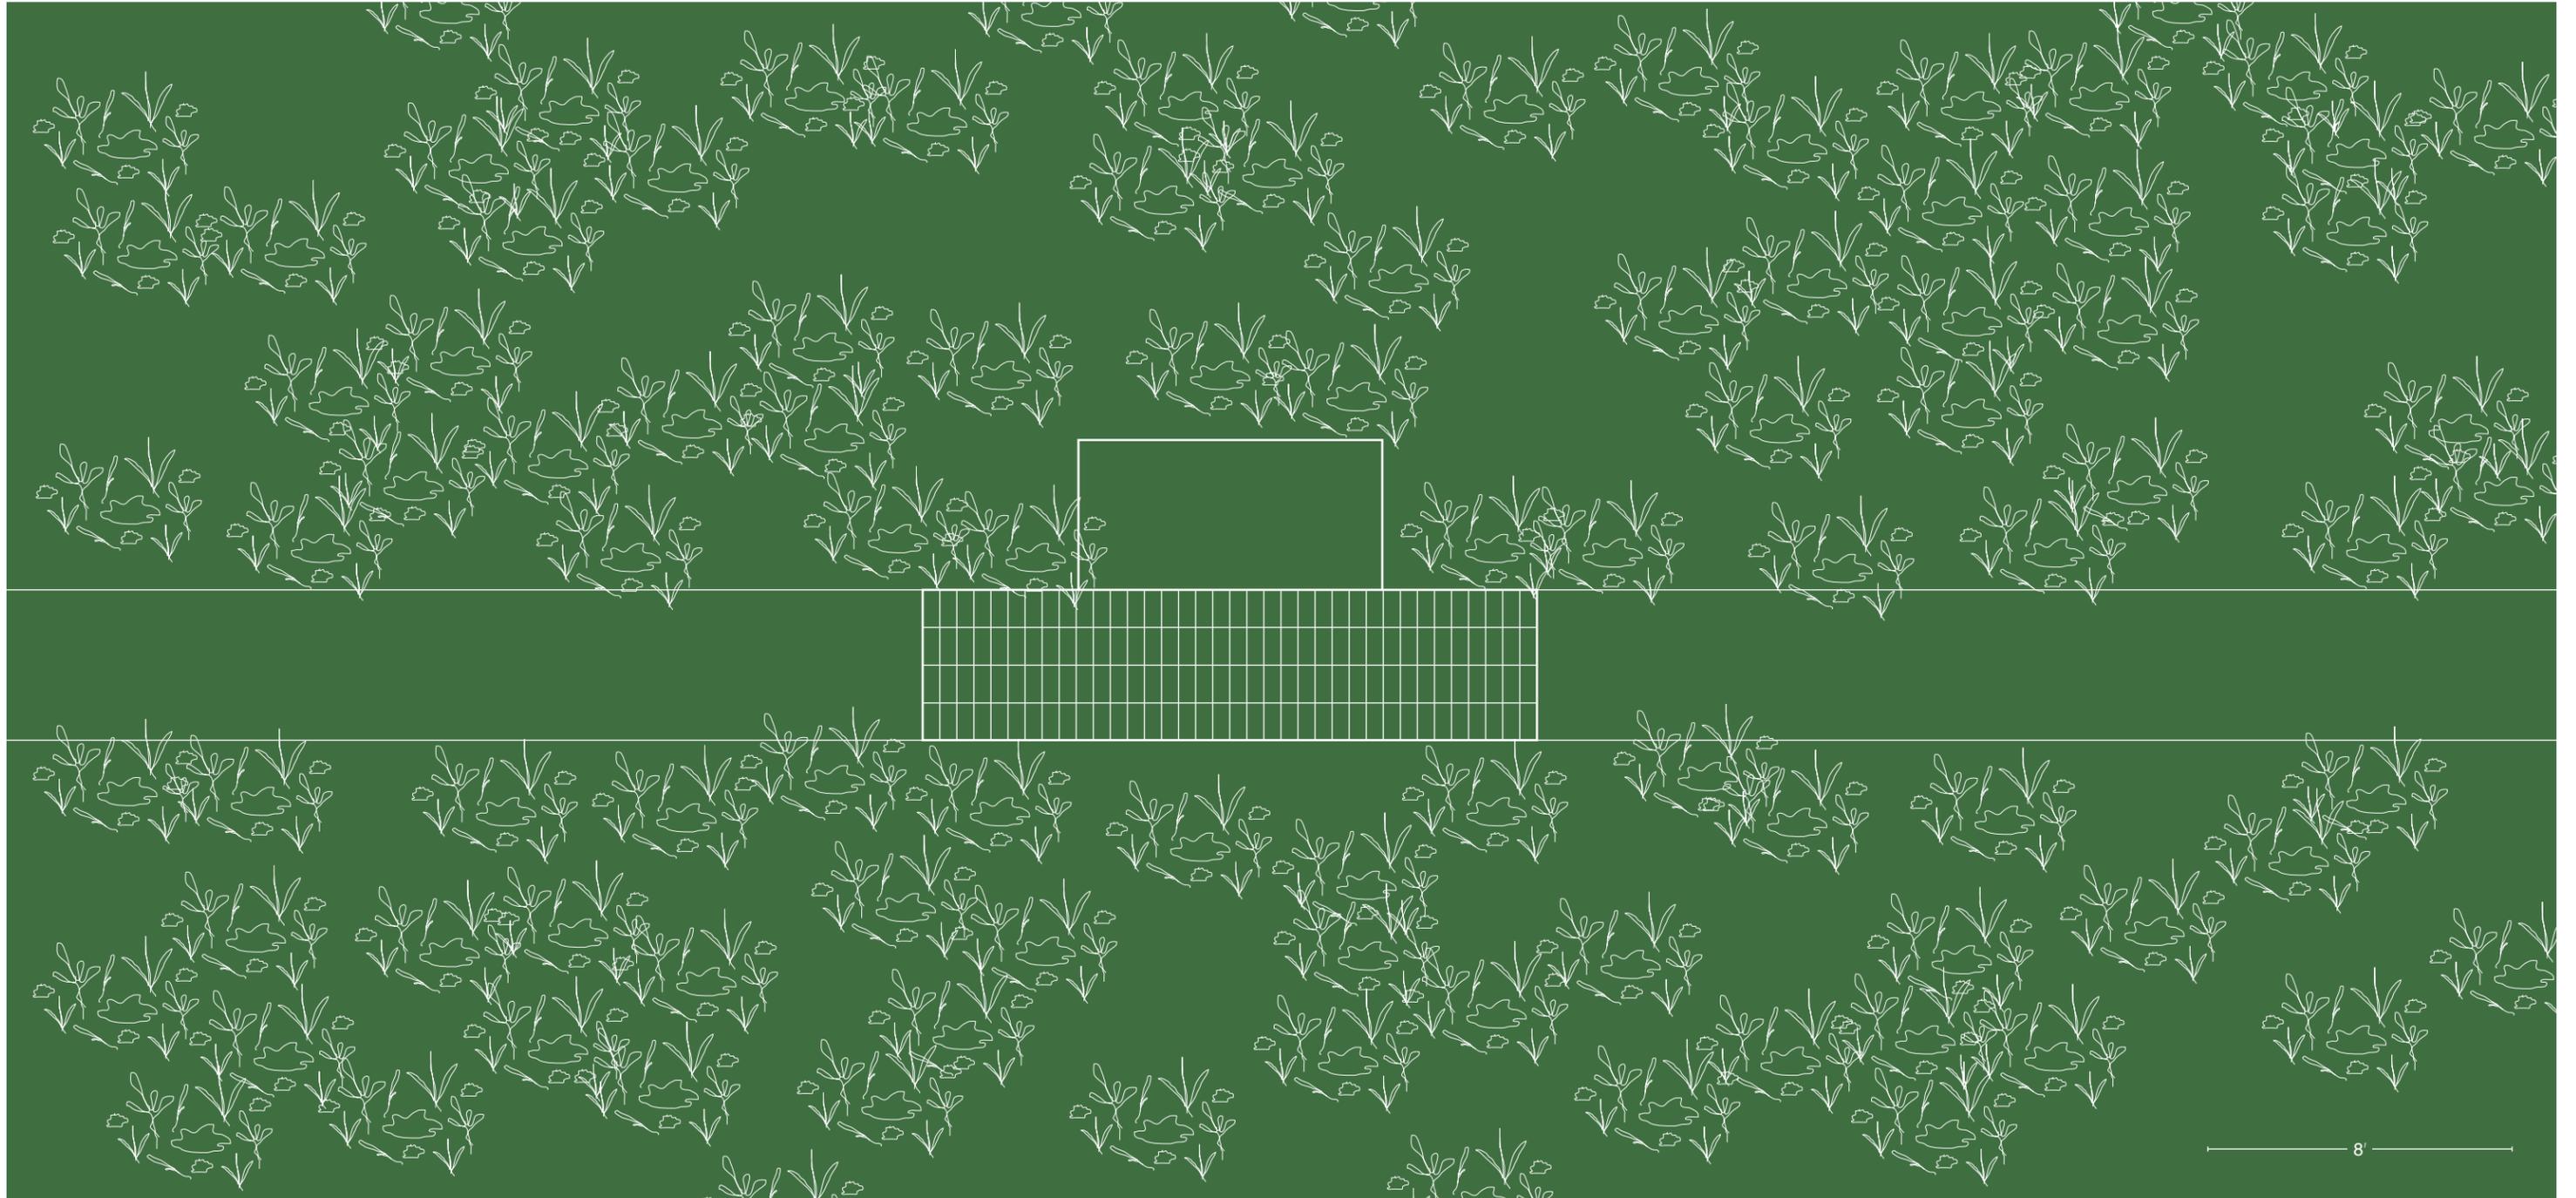

Le projet interroge les frontières entre l'intérieur et l'extérieur, entre le bâti et la nature. Il explore les possibilités de la forme construite et de la forme végétale dans la création d'une architecture hybride. Le projet propose un jeu de textures et d'opacités évolutif qui se transforme au rythme de la nature.

L'installation présente des parois grillagées, blanches et légères qui laissent apparaître la forme d'un bâtiment. À travers cette trame minimale poussent des plantes grimpantes. Au cours des saisons, leurs tiges et leurs feuilles recouvrent progressivement la charpente métallique. La végétation revêt l'intérieur et l'extérieur de la structure.

La densité, la couleur, les textures et la senteur des végétaux définissent l'expérience architecturale du bâtiment. Le visiteur peut entrer dans la structure. À l'intérieur se trouvent deux bancs qui se font face. Enveloppés par la végétation, les gens peuvent s'asseoir, s'arrêter un instant et réfléchir aux possibilités de cette relation inéluctable entre la nature et le bâti.

La couleur, les textures et les senteurs des végétaux définissent l'expérience architecturale du bâtiment. Le visiteur peut entrer dans la structure. À l'intérieur, se trouvent deux bancs qui se font face. Enveloppés par la végétation, les gens peuvent s'asseoir, s'arrêter un instant et réfléchir aux possibilités de cette relation inéluctable entre la nature et le bâti.

Le jardin présente une structure recouverte de plantes grimpantes [Clématite des montagnes - Vigne d'argent - Vigne vierge - Actinidia kolomikta]. La croissance de ce type de vivace propose une évolution intéressante à travers les saisons et les années. Le jardin présente un chemin en paillis de cèdre qui traverse la parcelle et invite à entrer dans la structure. Sur l'ensemble de la parcelle poussent des graminées, des herbes hautes et des fleurs sauvages [Miscanthus sinensis - Calamagrostis acutiflora - Panicum virgatum - Schizachyrium scoparium - Echinacea purpurea - Rudbeckia hirta - Monarda fistulosa - Asclepias syriaca - Solidago canadensis - Heliopsis helianthoides - etc.].

Forme hybride

L'installation propose une expérience évolutive. La progression des plantes grimpantes sur la structure grillagée modifie l'aspect intérieur et extérieur de la structure. Il s'agit d'une installation qui demande d'être visitée et revisitée dans le temps pour être témoin de l'évolution de cette construction vivante.

