


# 1+1 = 3

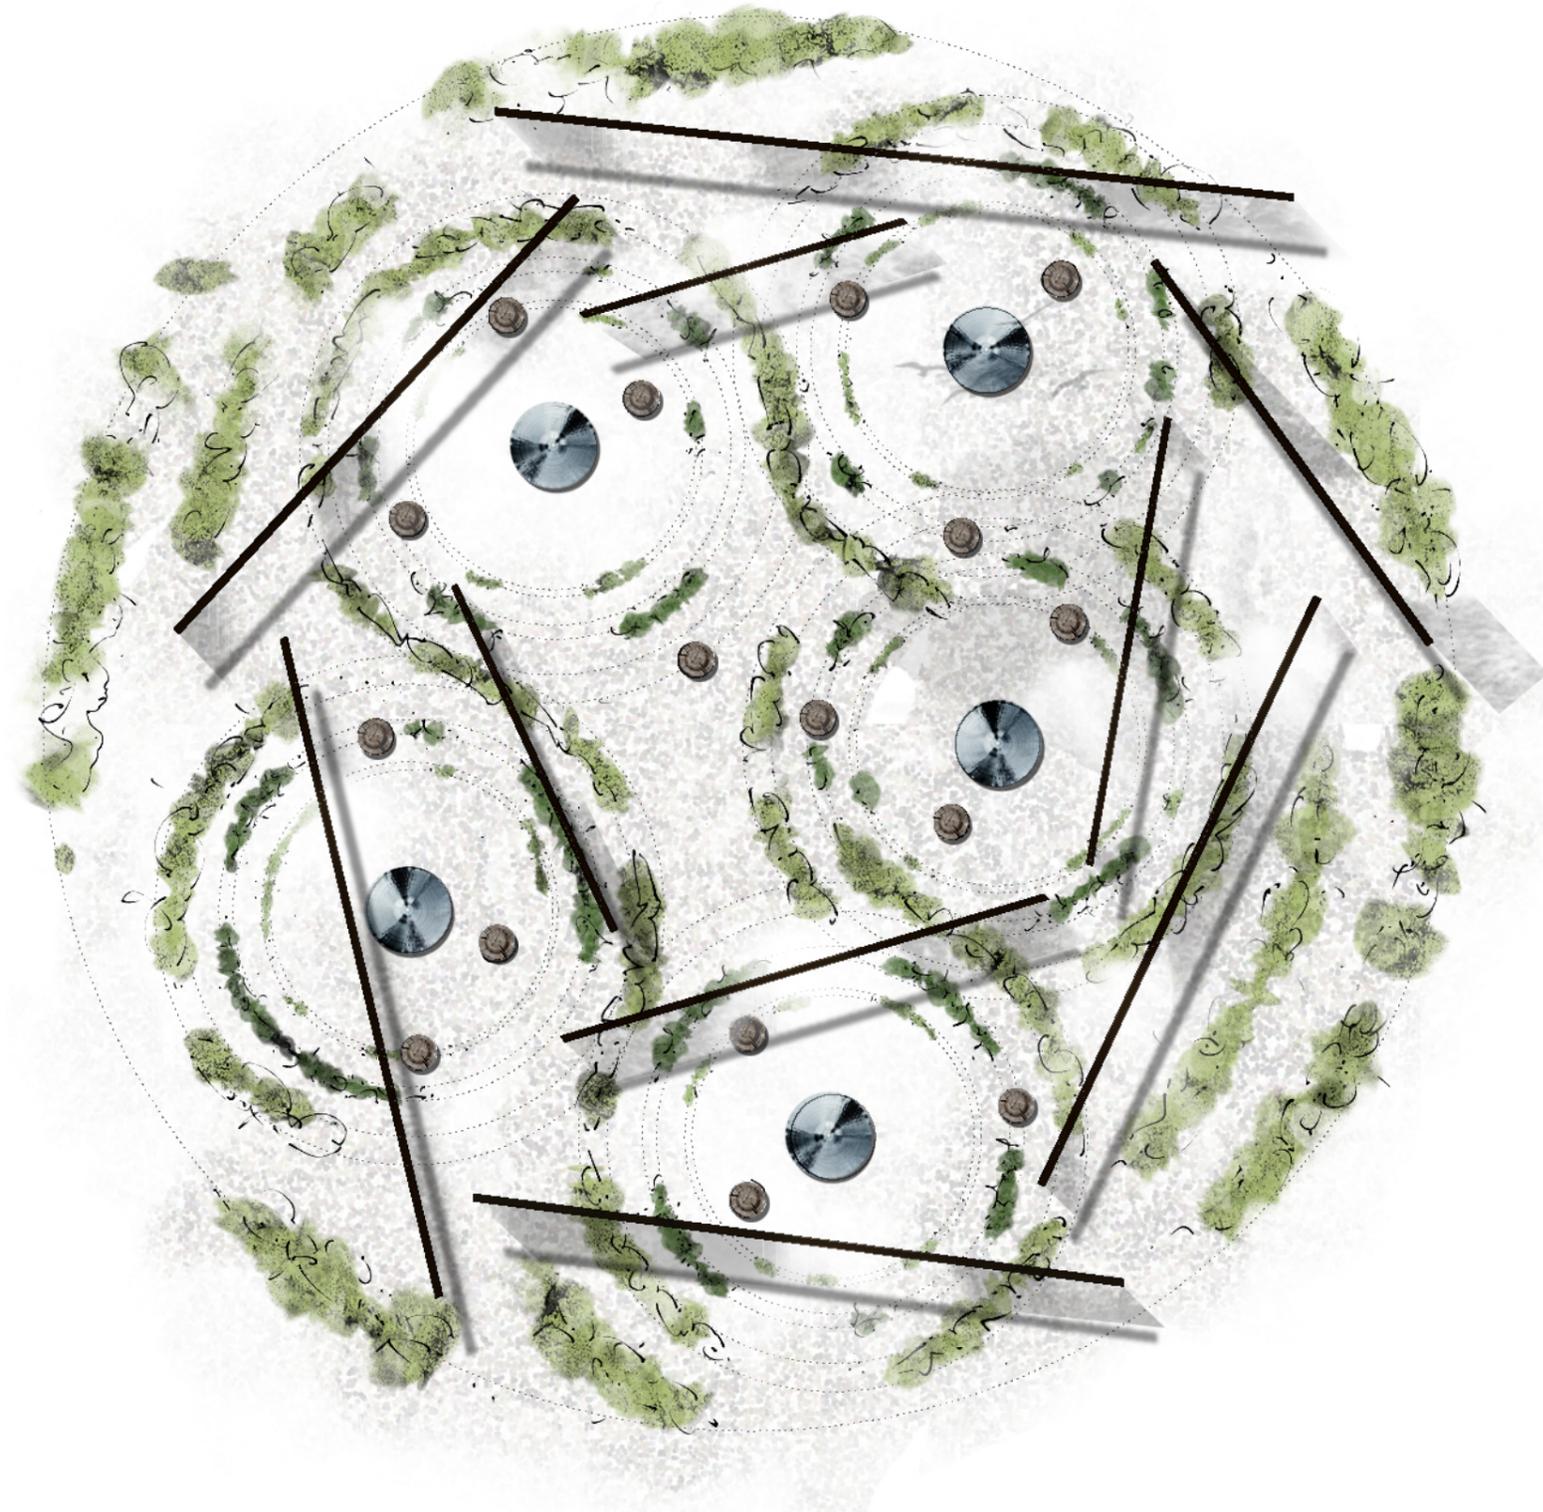

## Note

Principe philosophique, énergétique voire ésotérique, nous jouons ici le principe d'unicité. L'écologie des possibles devient l'écologie de la pensée créatrice. Le jardin est une allégorie apaisée de la nature, inspirante et ressourçante, c'est le lieu où l'on cultive son paradis intérieur. Le jardin, devenu naturaliste, s'apparente de plus en plus à un lieu de ressourcement, de méditation, de contemplation. Des traditions primaires à la sylvothérapie via Humboldt et Lao Tseu, il existe un vecteur commun : tout est connecté. Alors connectons-nous !

Nous invitons les visiteurs à explorer leur intériorité, être présent à leur environnement, ouvrir leurs sens, capter, créer, sentir ces vibrations, les ondes du vivant, de la Terre.

Pour cela, nous proposons des espaces méditatifs, collectifs ou individuels. La scénographie propose de s'isoler du monde extérieur par des voiles, symbolisant ce qui nous sépare du Subtil.

Les assises permettent de trouver son paysage, les sculptures deviennent support de projections, tels les reflets de l'eau, une représentation de notre psyché.

Le visiteur peut alors contempler son écologie intérieure (la sculpture) et découvrir la connexion avec son écologie extérieure (le jardin).

## Liste des végétaux envisagés

**Typologie 1 : mousses ou plantilles type**  
: *Hylocomium splendens*, *Brium* div. sp. ,  
*mazus*, *campanula*,  
*Pratia pedunculata*, *Dichondra*  
*repens*, *Thymus* 'Purple Dwarf', *Sagina*

**Typologie 2 : petites graminées & vivaces**  
**type** : *Carex pendula*, *Carex oshimensis*/  
*plantaginela* /*remota*/*depauperata*, *Trilium*  
*sessile*, *Salvia* 'Mystic Spire Blue', *Lewisia*  
*oppositifolia*

**Typologie 3 : graminées & vivaces**  
**type** : *Carex plantaginela*, *Echinacea*  
*purpurea*, *Poa*, *Nepeta cataria*, *Amnsonia*,  
*Deschampsia cespitos*, *Eutrochium dubium*

**Typologie 4 : vivaces & sous arbrisseaux**  
**type** : *Eutrochium dubium*, *stipas*  
*calamagrostis*, *Schizachyrum scoparium*,  
*Anemone*, *eragrostis spectabilis*,  
*Deschampsia cespitos*

**Typologie 5 : Graminée haute type** :  
*Deschampsia cespitos*, *stipas calamagrostis*,  
*Eutrochym dubium* 'Baby Joe'




plan masse - ech. 1/100

A

A'




Perspective montrant le jardin en son entier

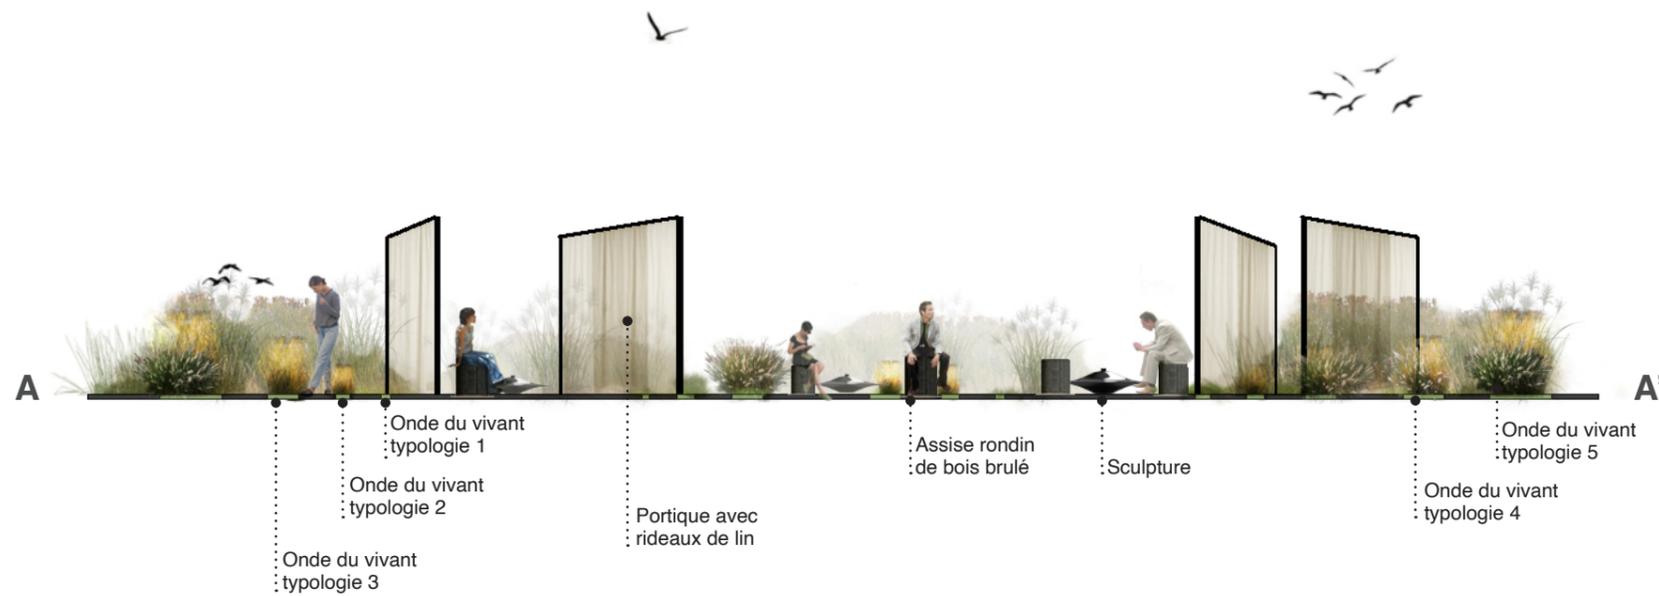

**1+1 = 3**

Elevation longitudinale 1/100

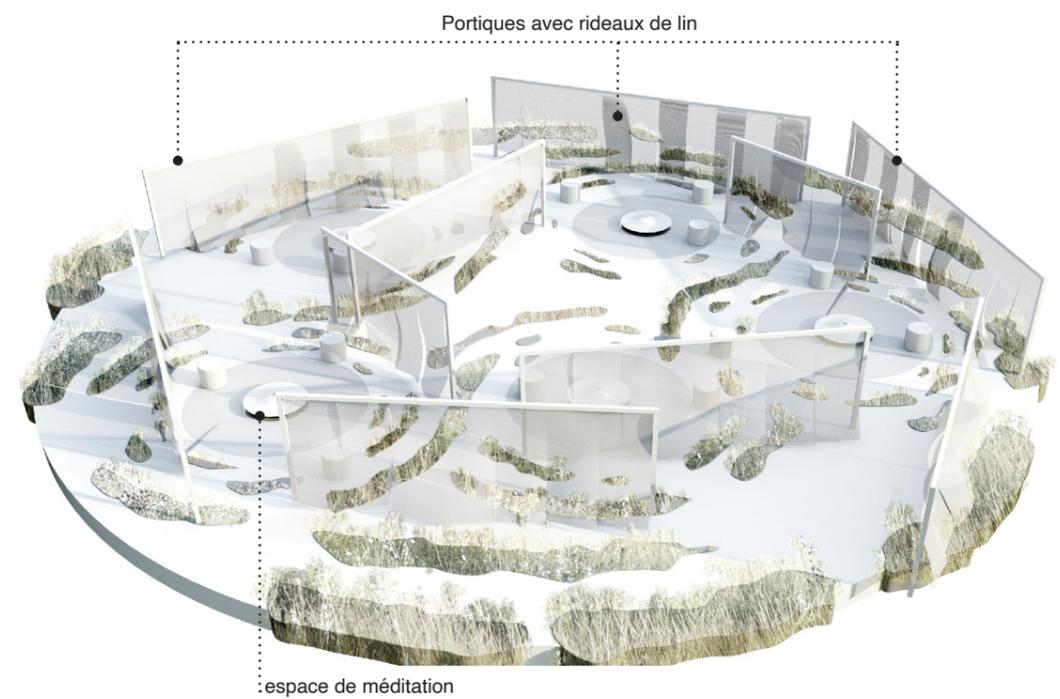

Elevation aérienne du projet