



Couleur Nature ~~morte~~


Jouant sur les thèmes du contraste et de la beauté en présentant un espace artificiel et l'autre "naturel", ce projet propose une expérience intérieure et extérieure aux antipodes qui saura surprendre les visiteurs. À l'image d'une certaine réalité conventionnelle de notre société, les espaces extérieurs offrent une image plastique, absurde et surprenante en gazon synthétique. Quant au jardin intérieur, il détonne par les couleurs naturellement présentes dans les végétaux magnifiées sur fond blanc. Cet artifice complexe de tons tout en douceur, met en valeur de proche ce que l'on a peut être oublié d'un passé pas si lointain, cette beauté organique échevelée, brute, beige, brune, pourpre, kaki, sauge, et autres, telles les couleurs d'une peinture flamande.

Cela dit, *Couleur Nature* n'est pas une Nature morte, mais bien vivante. Cette installation explore une diversité possible en aménagement, artificiel ou naturel, car ce n'est pas rose d'avoir tous la même pelouse; c'est même plutôt terne. Le visiteur qui fera l'effort de monter l'échelle pour la redescendre sera surpris par le contraste de ces deux espaces vu de haut. Cette surprise, ce calme, ces couleurs, cette beauté susciteront la réflexion et le dialogue sur le thème de l'exposition, sur la biodiversité versus la monoculture, sur le naturel versus l'artificiel, sur l'effort de création et d'entretien d'un jardin, sur la valeur d'une goutte d'eau et autres nous l'espérons.

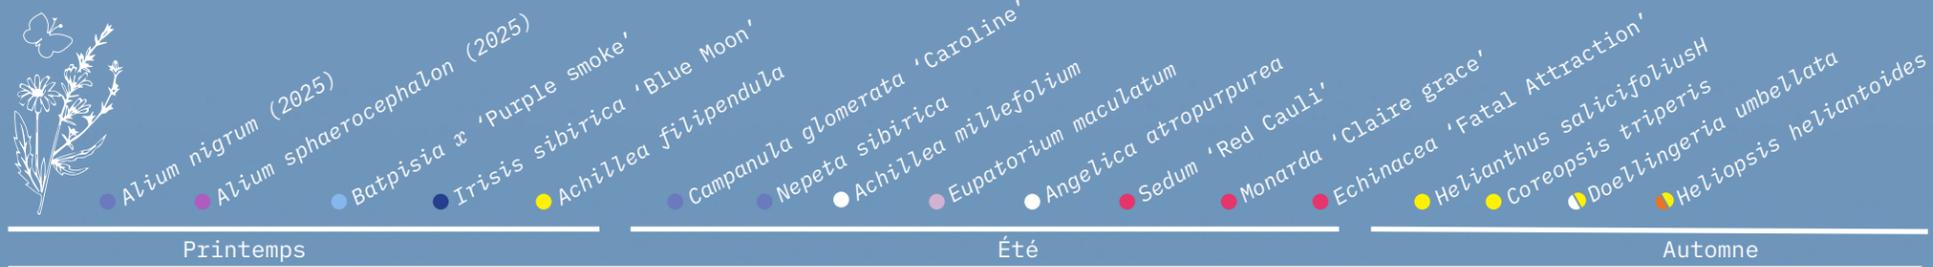

Andropogon gerardii, *Bouteloua gracilis 'Blonde Ambition'*, *Carex pennsylvanica*, *Carex bromoides*, *Festuca amethystina 'Superba'*, *Miscanthus sinensis 'Kleine Fontaine'*, *Miscanthus sinensis 'November Sunset'*, *Muhlenbergia capillaris*, *Panicum virgatum 'Helliger Hain'*, *Panicum virgatum 'Rehbraun'*, *Panicum virgatum 'Shenandoah'*, *Panicum virgatum 'Cheyenne sky'*, *Schizachyrium scoparium*, *Schizachyrium scoparium 'The Blues'*, *Sesleria autumnalis*

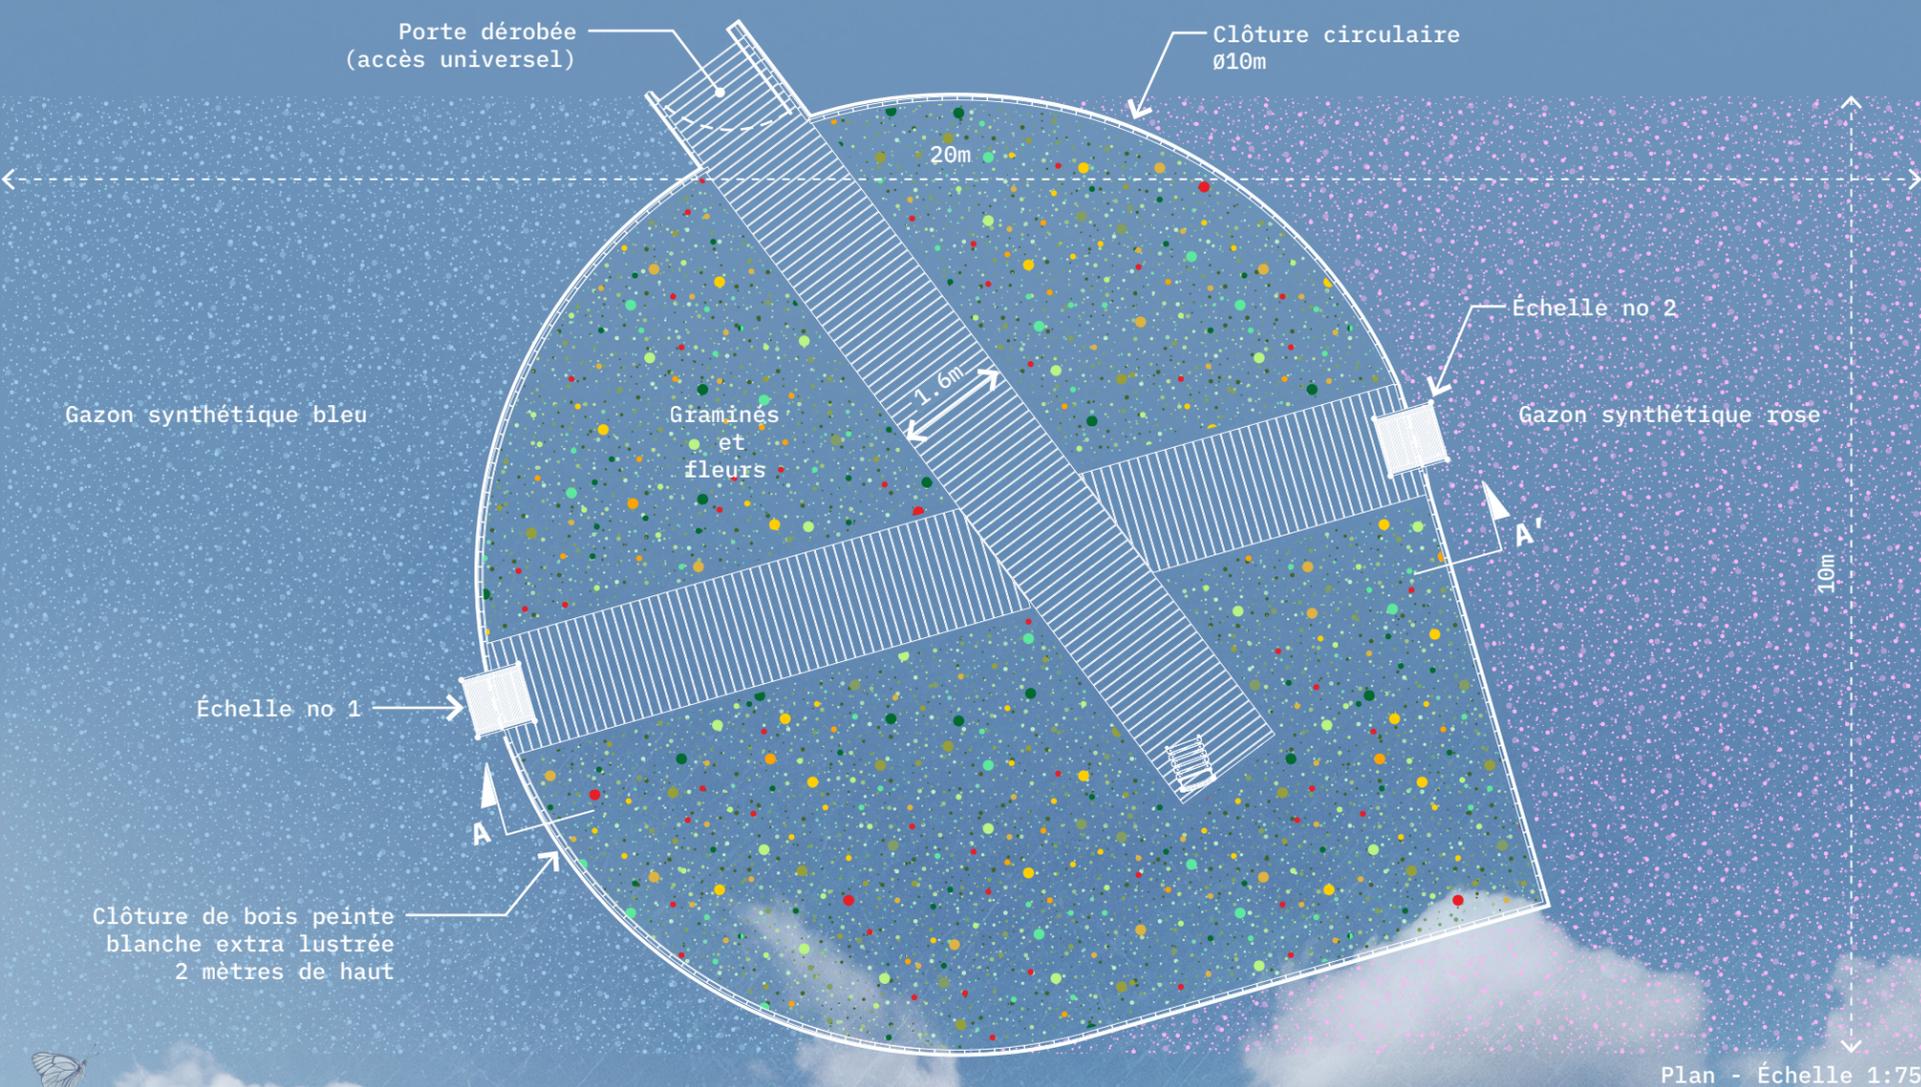

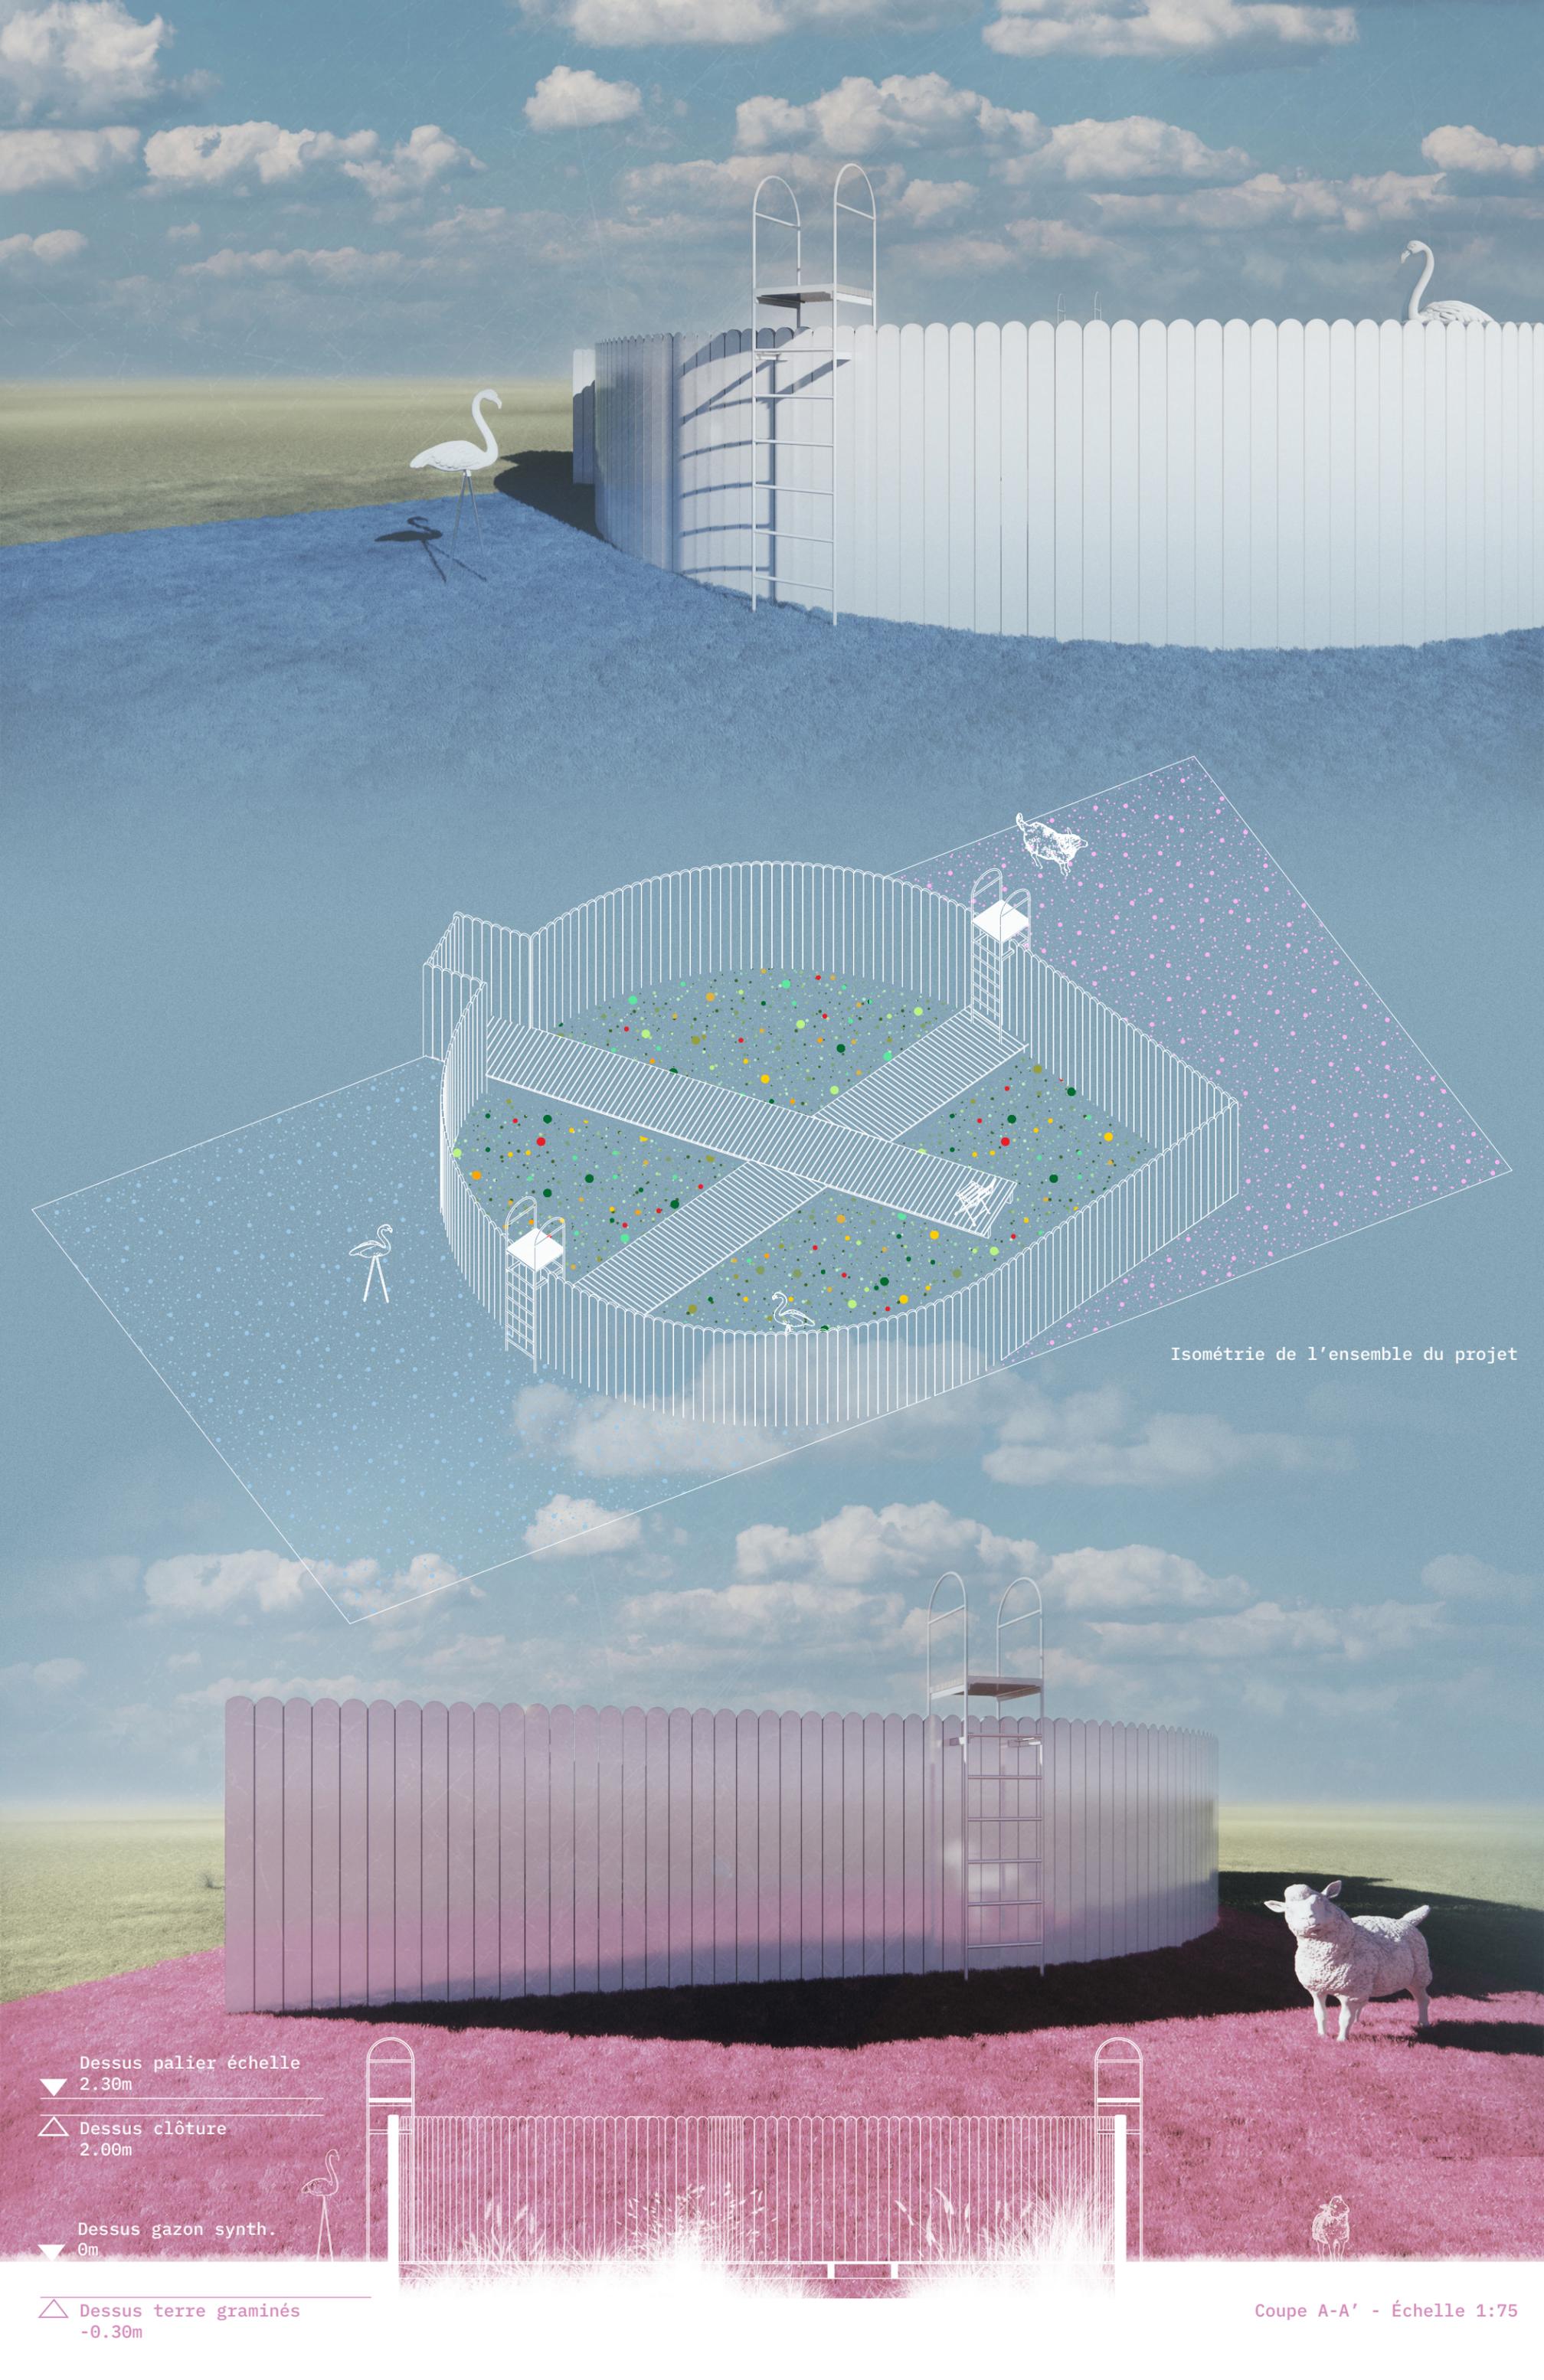

Isométrie de l'ensemble du projet

- ▼ Dessus palier échelle
2.30m
- △ Dessus clôture
2.00m
- ▼ Dessus gazon synth.
0m
- △ Dessus terre graminés
-0.30m

Coupe A-A' - Échelle 1:75