

LE SOL VIVANT

revoir le jardin contemporain

Temps et nature ont une corrélation commise. Le sol est meuble lorsqu'on lui laisse l'opportunité de créer des fondations fécondes. Il vit, meurt et se reconstruit. Ce cycle perpétuel offre cette chance à la nature de croître davantage.

L'opulence d'un paysage se caractérise par bien plus que ce que l'on aperçoit en surface. Le sous-terrain est bien souvent oublié dans la nécessité de la formation de nos écosystèmes. Inspiré des formes microbiennes à une plus grande échelle, le sol vivant met de l'avant un fleuron du lieu même où se retrouve le jardin.

Mettant en valeur le micro climat de la région et représentant un tapis vivant, la proposition permet aux visiteurs de prendre conscience du substrat se trouvant sous ses pieds et de la composition de celui-ci.


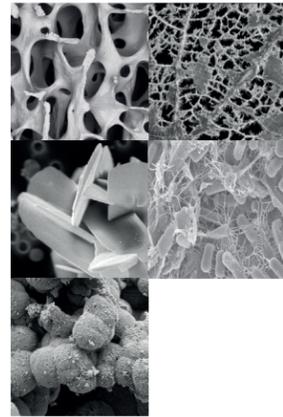


fig. 001-005 composantes retrouvées dans le sol par Elsie Reford
poussières d'os, feuilles mortes, calcaire et argile, sable mouillé et fûmier

L'idée étant de mettre la nature de l'avant et de l'inviter à séjourner dans son propre salon. Une pièce totalement végétale appelée à disparaître au fil du temps. La nature est chez elle et nous nous y invitons.



Une contemplation immersive et réflexive permettant de valoriser l'importance de la biodiversité au niveau des sols.

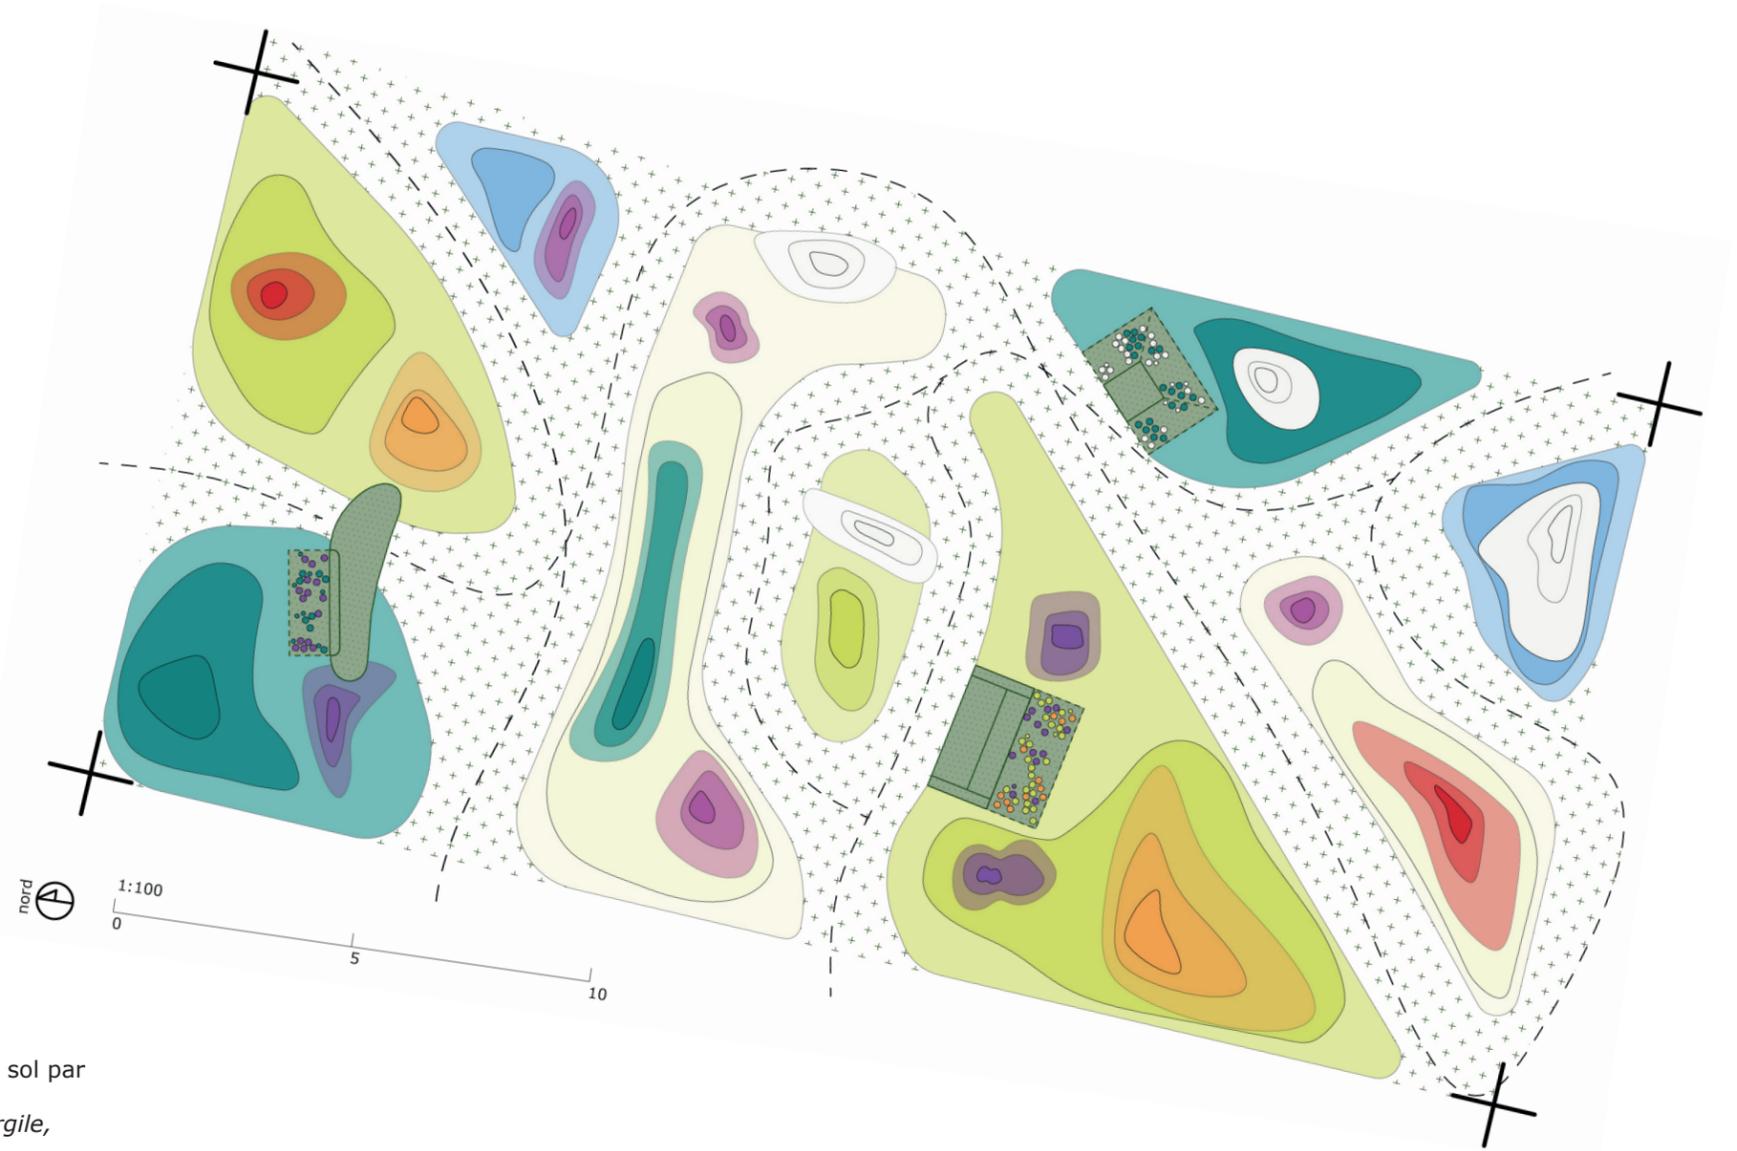

● ● SENTIERS MOBILIER
● ● ● ● ● TAPIS

	05	06	07	08	09	10
<i>papaver</i> pavot	●	●	●	●	●	●
<i>deschampsia cespitosa</i> deschampsie cespitosa				●	●	●
<i>leymus arenarius</i> elyme des sâbles		●	●	●	●	
<i>sanguisorba canadensis</i> sanguisorbe du canada			●	●	●	
<i>limonium latifolium</i> statice à feuilles larges			●	●	●	
<i>asclepias incarnata</i> asclépiade incarnate			●	●	●	
<i>rudbeckia hirta</i> rudbeckie hérissée		●	●	●	●	
<i>chrysanthemum leucanthemum</i> marguerite chrysanthème		●	●	●	●	
<i>anemone canadensis</i> anémone du canada	●	●				



fig. 006 périodes de floraison et choix des végétaux retrouvées dans le sol vivant

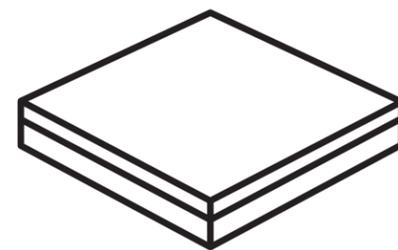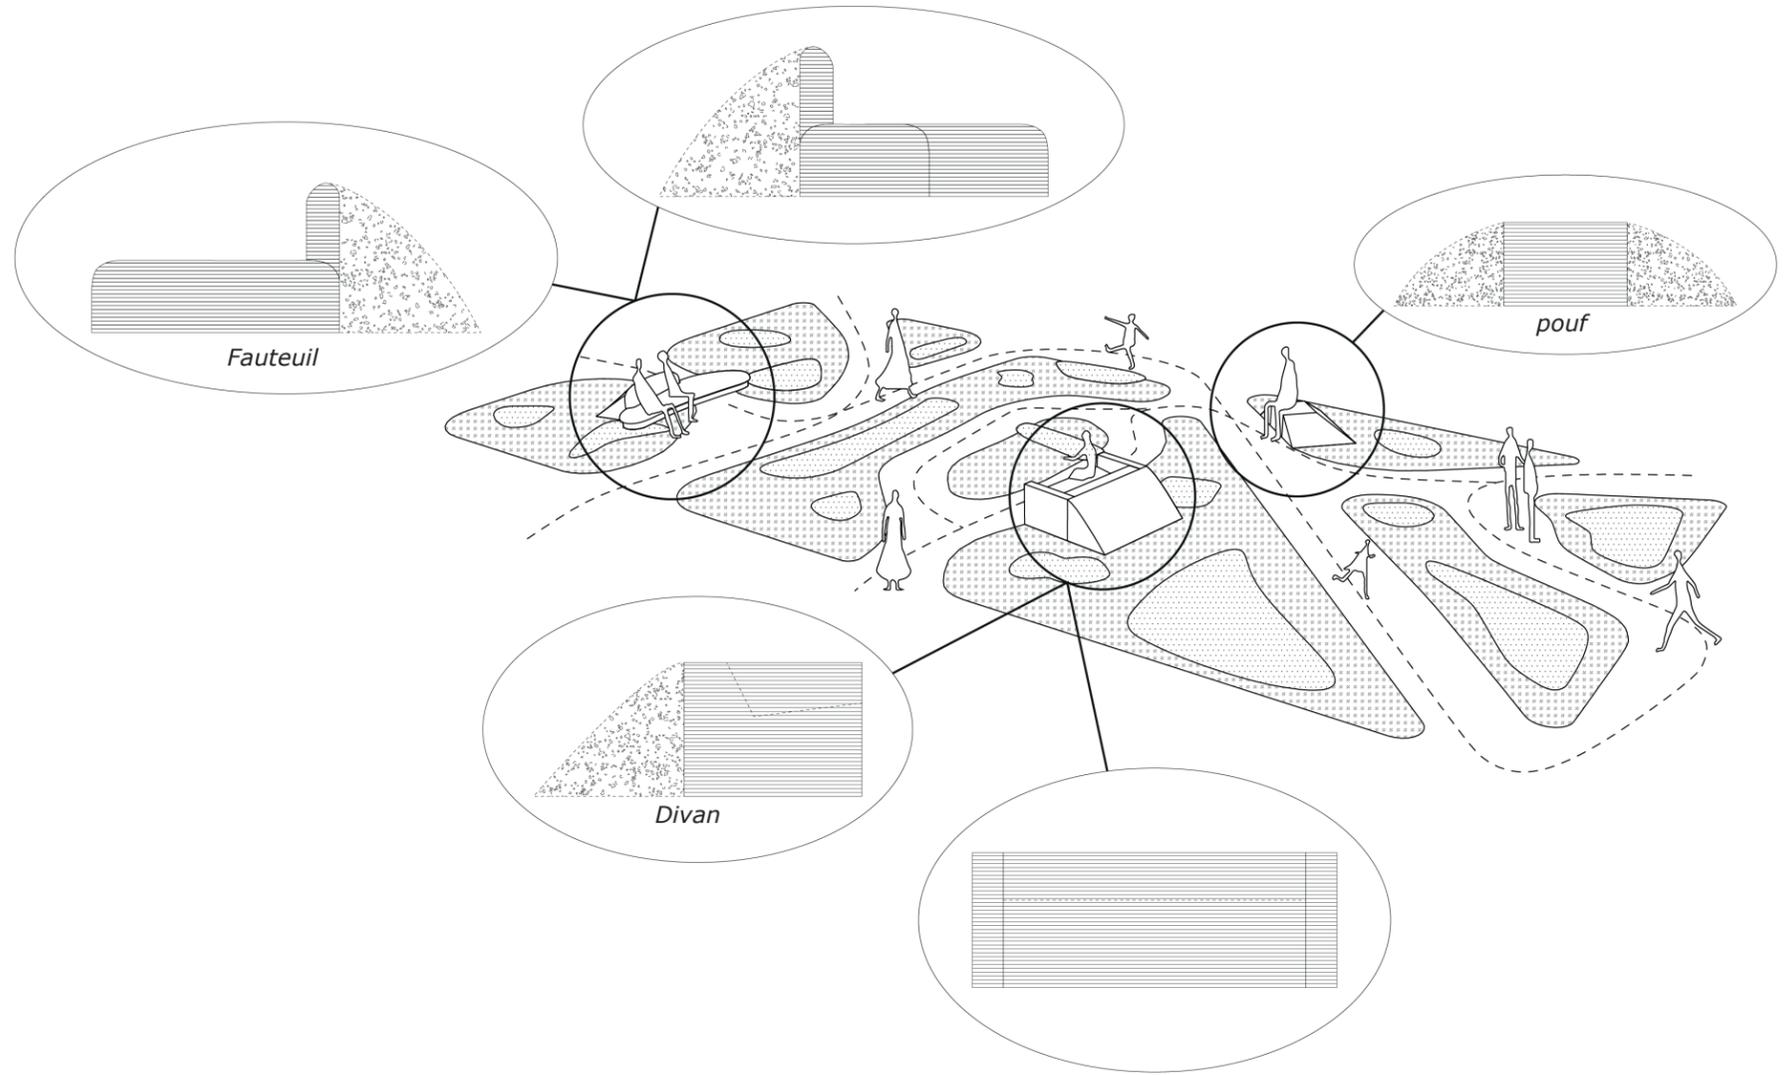

19mm

**Les pièces mobilières aménagées seront formées par des bandes de pelouse aux dimensions de fabrication, ensuite coupées afin de créer les silhouettes nécessaires.*

Les élévations derrière ceux-ci seront composées d'un mélange de terre et de sable et ensemercer avec les végétaux mentionnés dans la légende de plantation.

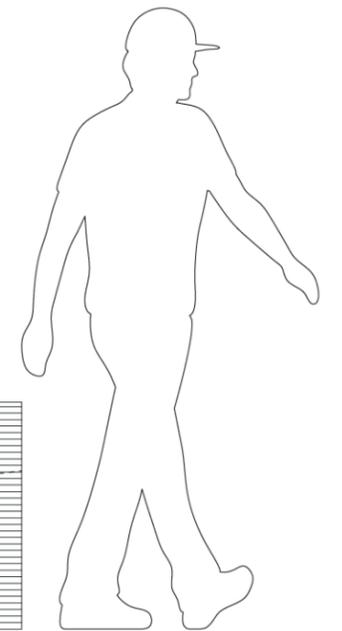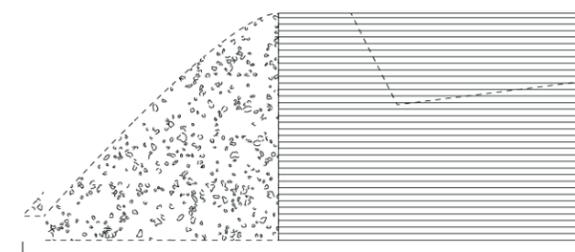

échelle

1:30