

« Lignes Imaginaires »

Que serait l'envers d'une frontière?

Que deviendrait une frontière si elle ne séparait plus?

Si au lieu d'une ligne abstraite elle devenait une ligne matérielle tangible, et qui, derrière ses atours d'obstacles, se révélerait être un objet fédérateur, ouvert et convivial? Un espace de jeux, un espace de détente, une petite énigme vpeut être? Mais vu de plus près?

Lignes imaginaires est la proposition d'un espace paysager qui se matérialise autour d'une paroi verticale poreuse et colorée, composée de cordages recyclés qui forme une frontière tirée entre (sans toucher) deux arbres au sein des Jardins de Métis.

Le projet interroge la ligne comme limite dans sa dimension spatiale: d'une part, mais dans aussi dans sa dimension matérielle, comme élément animé, capable de porter des usages récréatifs et se laissant déformer par le passage des usagers et le vent.

Nous proposons de sourcer une partie des cordages nécessaire via les réseaux et acteurs du réemploi sur la région voire au-delà afin de constituer la paroi. En complément de quoi des cordages du commerces seront utilisés de même que des filets, et assises envisagées.



Arrangement Herbes Hautes
Panicum Virgatum
Andropogon gerardii
Schizachyrium scoparium.



Plantes et fleurs endémiques



vue principale


Axonométrie de principe

Tôle métallique
Assemblage tiges filletées et platines acier galvanisé (si protection pluie requise)

Fixation cordage: noeud
(ou serre - câble)

Cordages: cordes de réemploi (escalade - marine - industrie) cordages du commerces (en complément) Fillets et cordes à singes



Caillebotis métallique galvanisé
(100x 130 cm ou dim. standard équivalent)

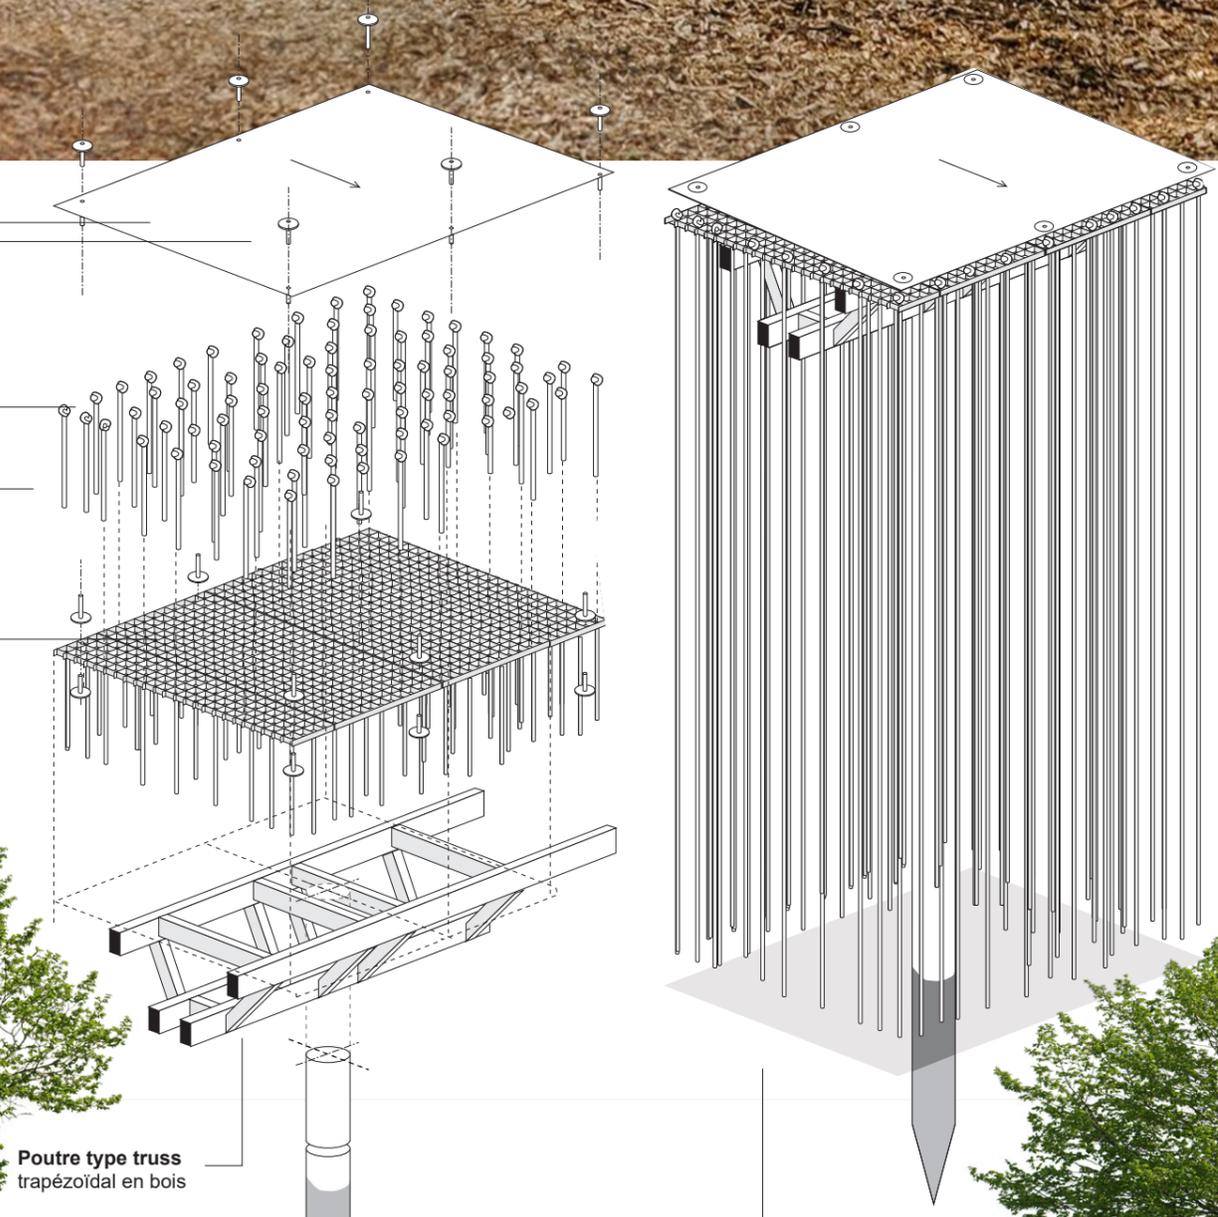

Poutre type truss
trapézoïdal en bois

Poteaux bois écorcé diamètre (500 - 600mm) imputrescible

Cordages nécessaires pour installation
de 15 à 20m : 2000m de corde env.
soit 25 cordes d'escalade de 80m

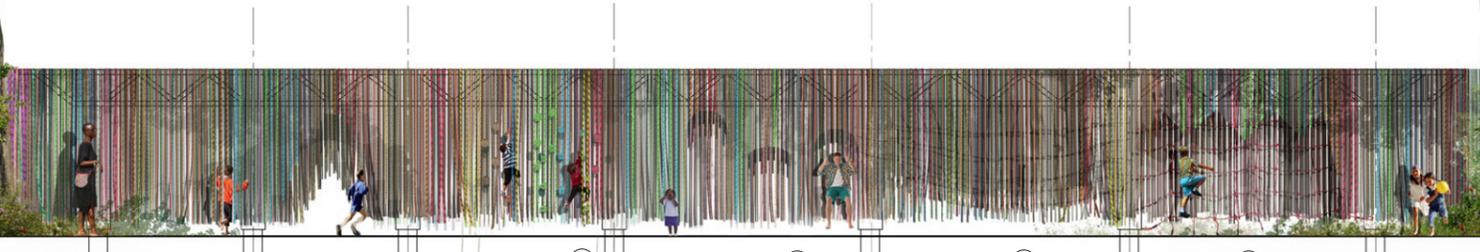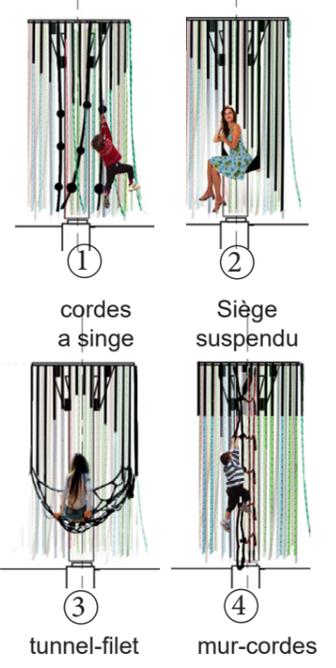

Vue façade face et tranche