

# AU-DELÀ



Les frontières nous apparaissent comme des barrières, des limites nettes, des murs infranchissables. Nous les appréhendons, parfois les craignons et elles guident nos choix jalonnant notre parcours. Pourtant, si nous suspendions notre course le temps d'un instant, nous pourrions envisager la possibilité de les regarder d'un œil nouveau. Peut-être réaliserions-nous aussi que les frontières s'élevant entre nous et notre objectif sont souvent invisibles et construites par notre esprit.

Au-Delà est la rencontre d'opportunités à longer, gravir, parcourir, observer, en fonction de la perception de chacun et de son désir à réinventer ses limites pour découvrir ce qui se cache de l'autre côté. La forêt de troncs, les obstacles de roches, les cordages entrecroisés et le labyrinthe de miroirs, tous représentent des défis que l'on interprète selon sa volonté et sa détermination à dépasser ses limites.

Plutôt que de voir ces frontières physiques ou psychologiques comme des entraves, elles deviennent des occasions de dépassement personnel. Les visiteurs prêts à repenser et à surmonter les obstacles qui isolent le cœur du jardin seront récompensés par la rencontre de l'autre et la convivialité.



Élévation - 1/75

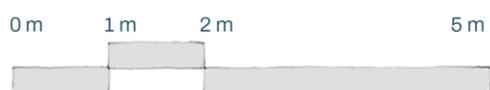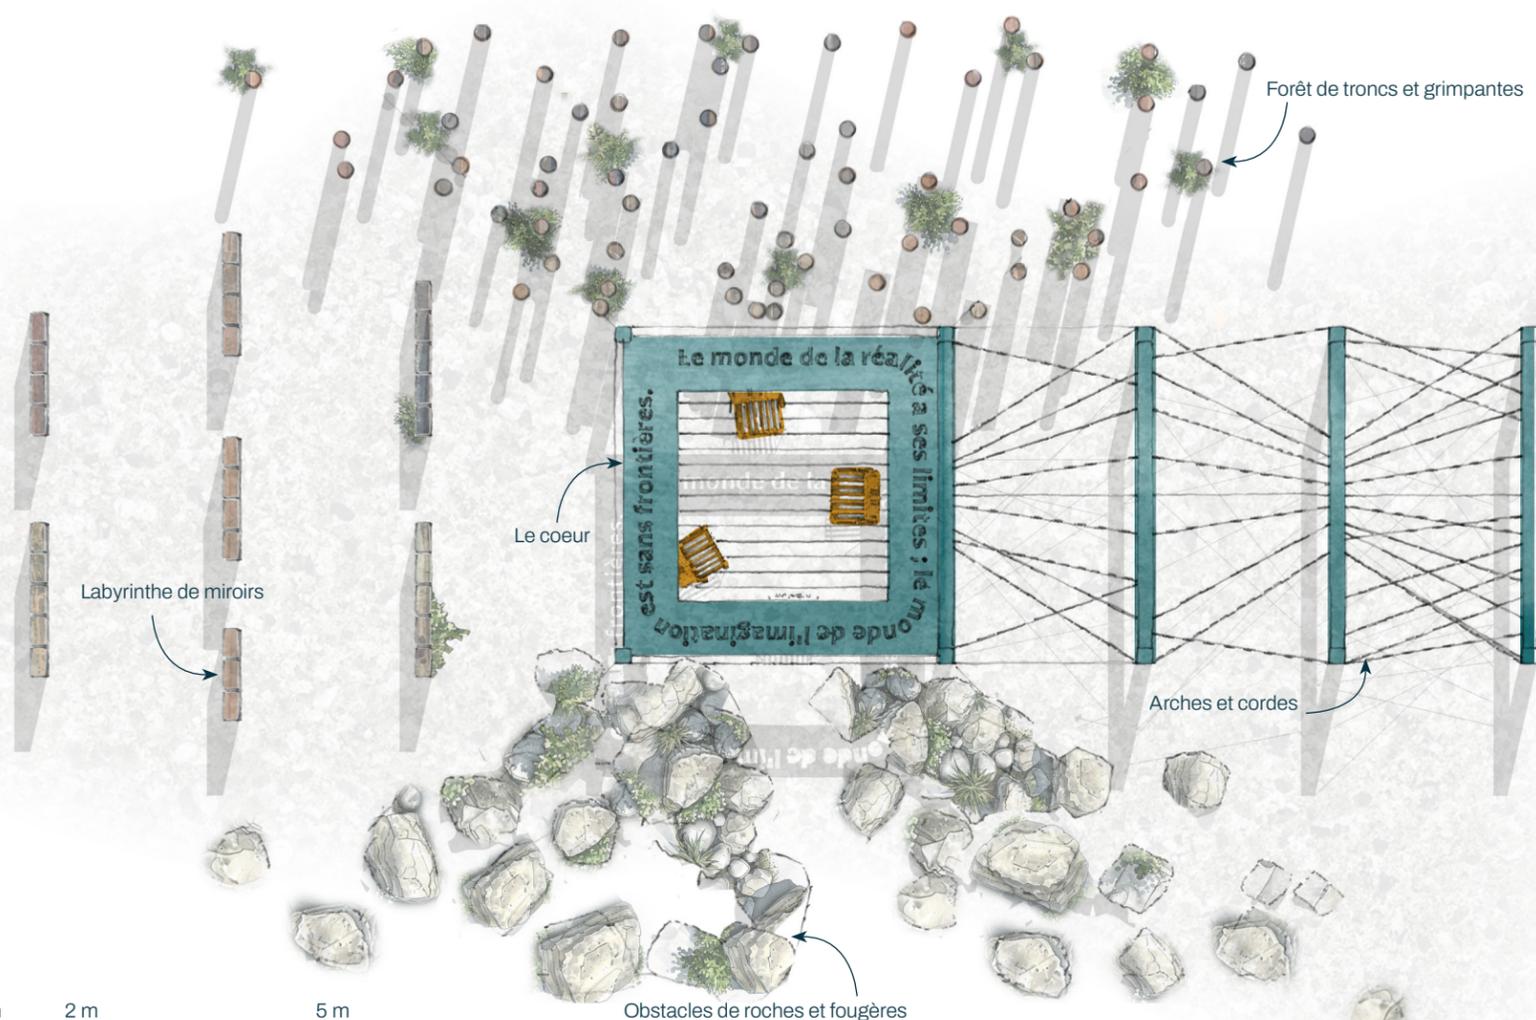

Plan d'implantation - 1/75


Synthèse conceptuelle



Les troncs d'arbres, évoquent l'imaginaire de la forêt, symbolisant des frontières naturelles, tantôt claires, tantôt mystérieuses.




La pierre, représente des falaises, des montagnes qui semblent infranchissables et le dépassement de soi pour les gravir.

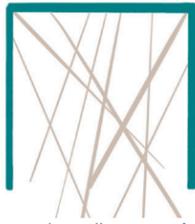

Les cordes, elles, se prêtent à diverses interprétations, des entraves, des pensées, des lignes, qui varient et s'adaptent à chaque individu.



Les miroirs symbolisent les êtres humains, incarnant notre relation avec les autres et nous-mêmes, puisque nous sommes souvent nos propres barrières.

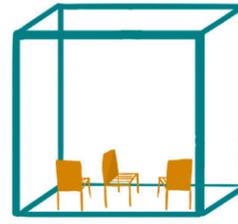

Un coeur altruiste, un espace central du jardin, lieu de rencontre symbolique par delà les frontières, propice à l'introspection, à l'échange et à la rencontre de l'autre.



Élévation latérale - La superposition des miroirs dissimule le coeur du jardin et reflète aux visiteurs les limites qu'ils s'imposent à eux-mêmes, oseront-ils aller au-delà des apparences ?



Vue sur le coeur - En levant les yeux au ciel, les visiteurs découvriront une citation de Jean-Jacques Rousseau ou sa projection en ombres au sol, et la satisfaction d'être allé au-delà de leurs propres limites.

"Le monde de la réalité a ses limites ; le monde de l'imagination est sans frontières..."  
(Jean-Jacques Rousseau)



*Anemone virginiana*



*Humulus lupulus*



*Dryopteris marginalis*



*Apios americana*



*Polygonatum pubescens*




*Clematis virginiana*



*Asarum canadense*

Palette végétale

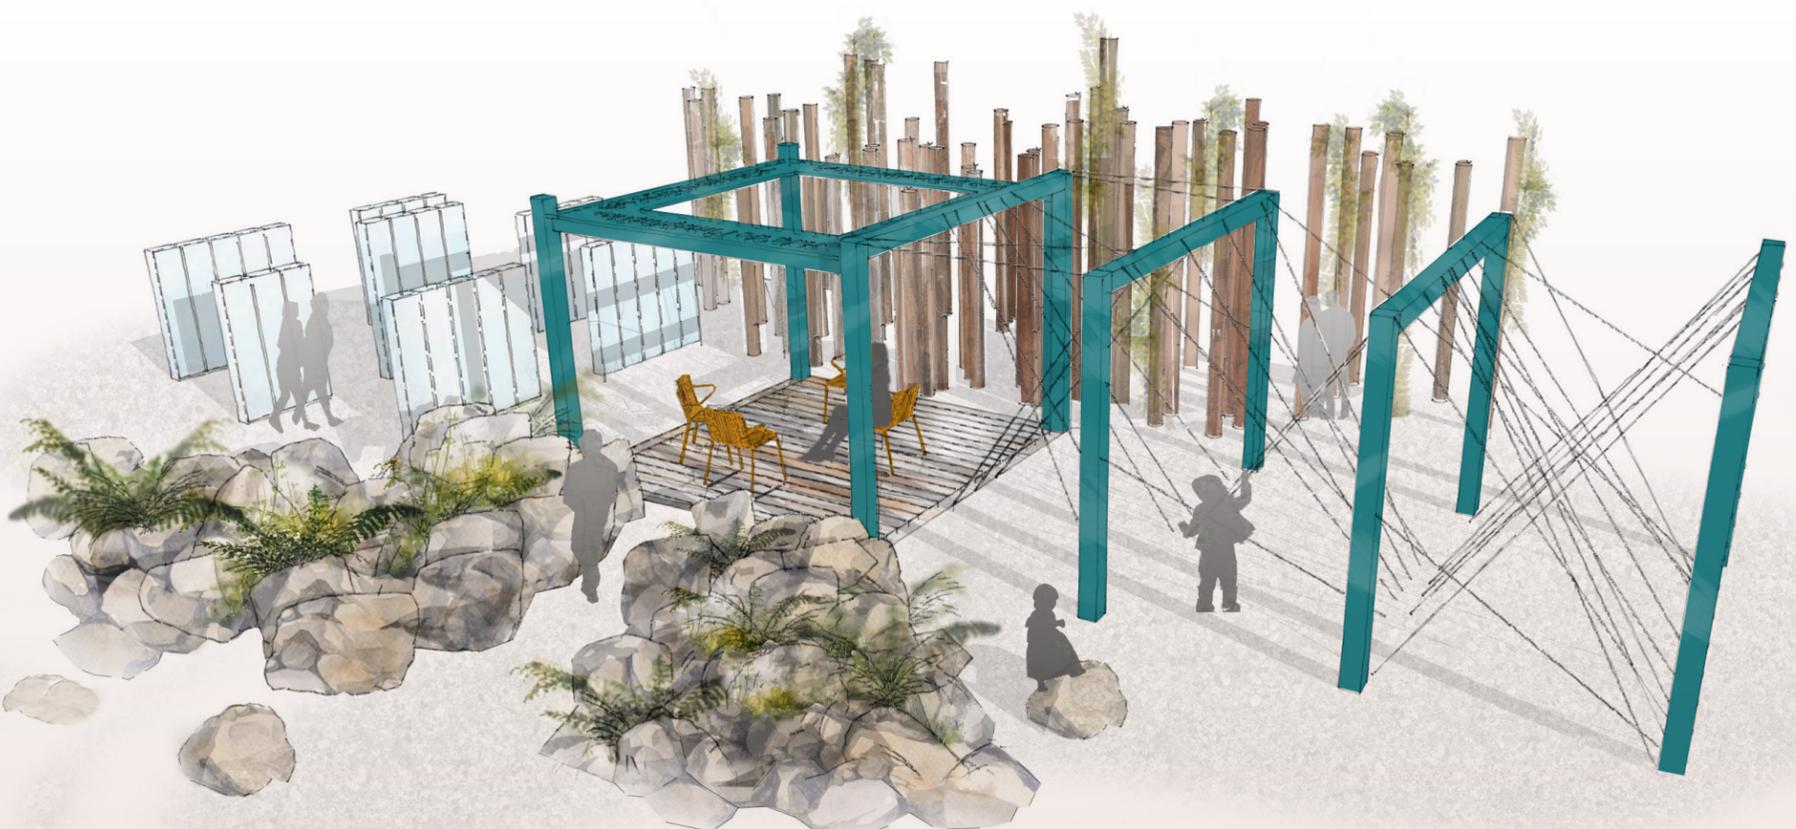

Vue d'ensemble du jardin