


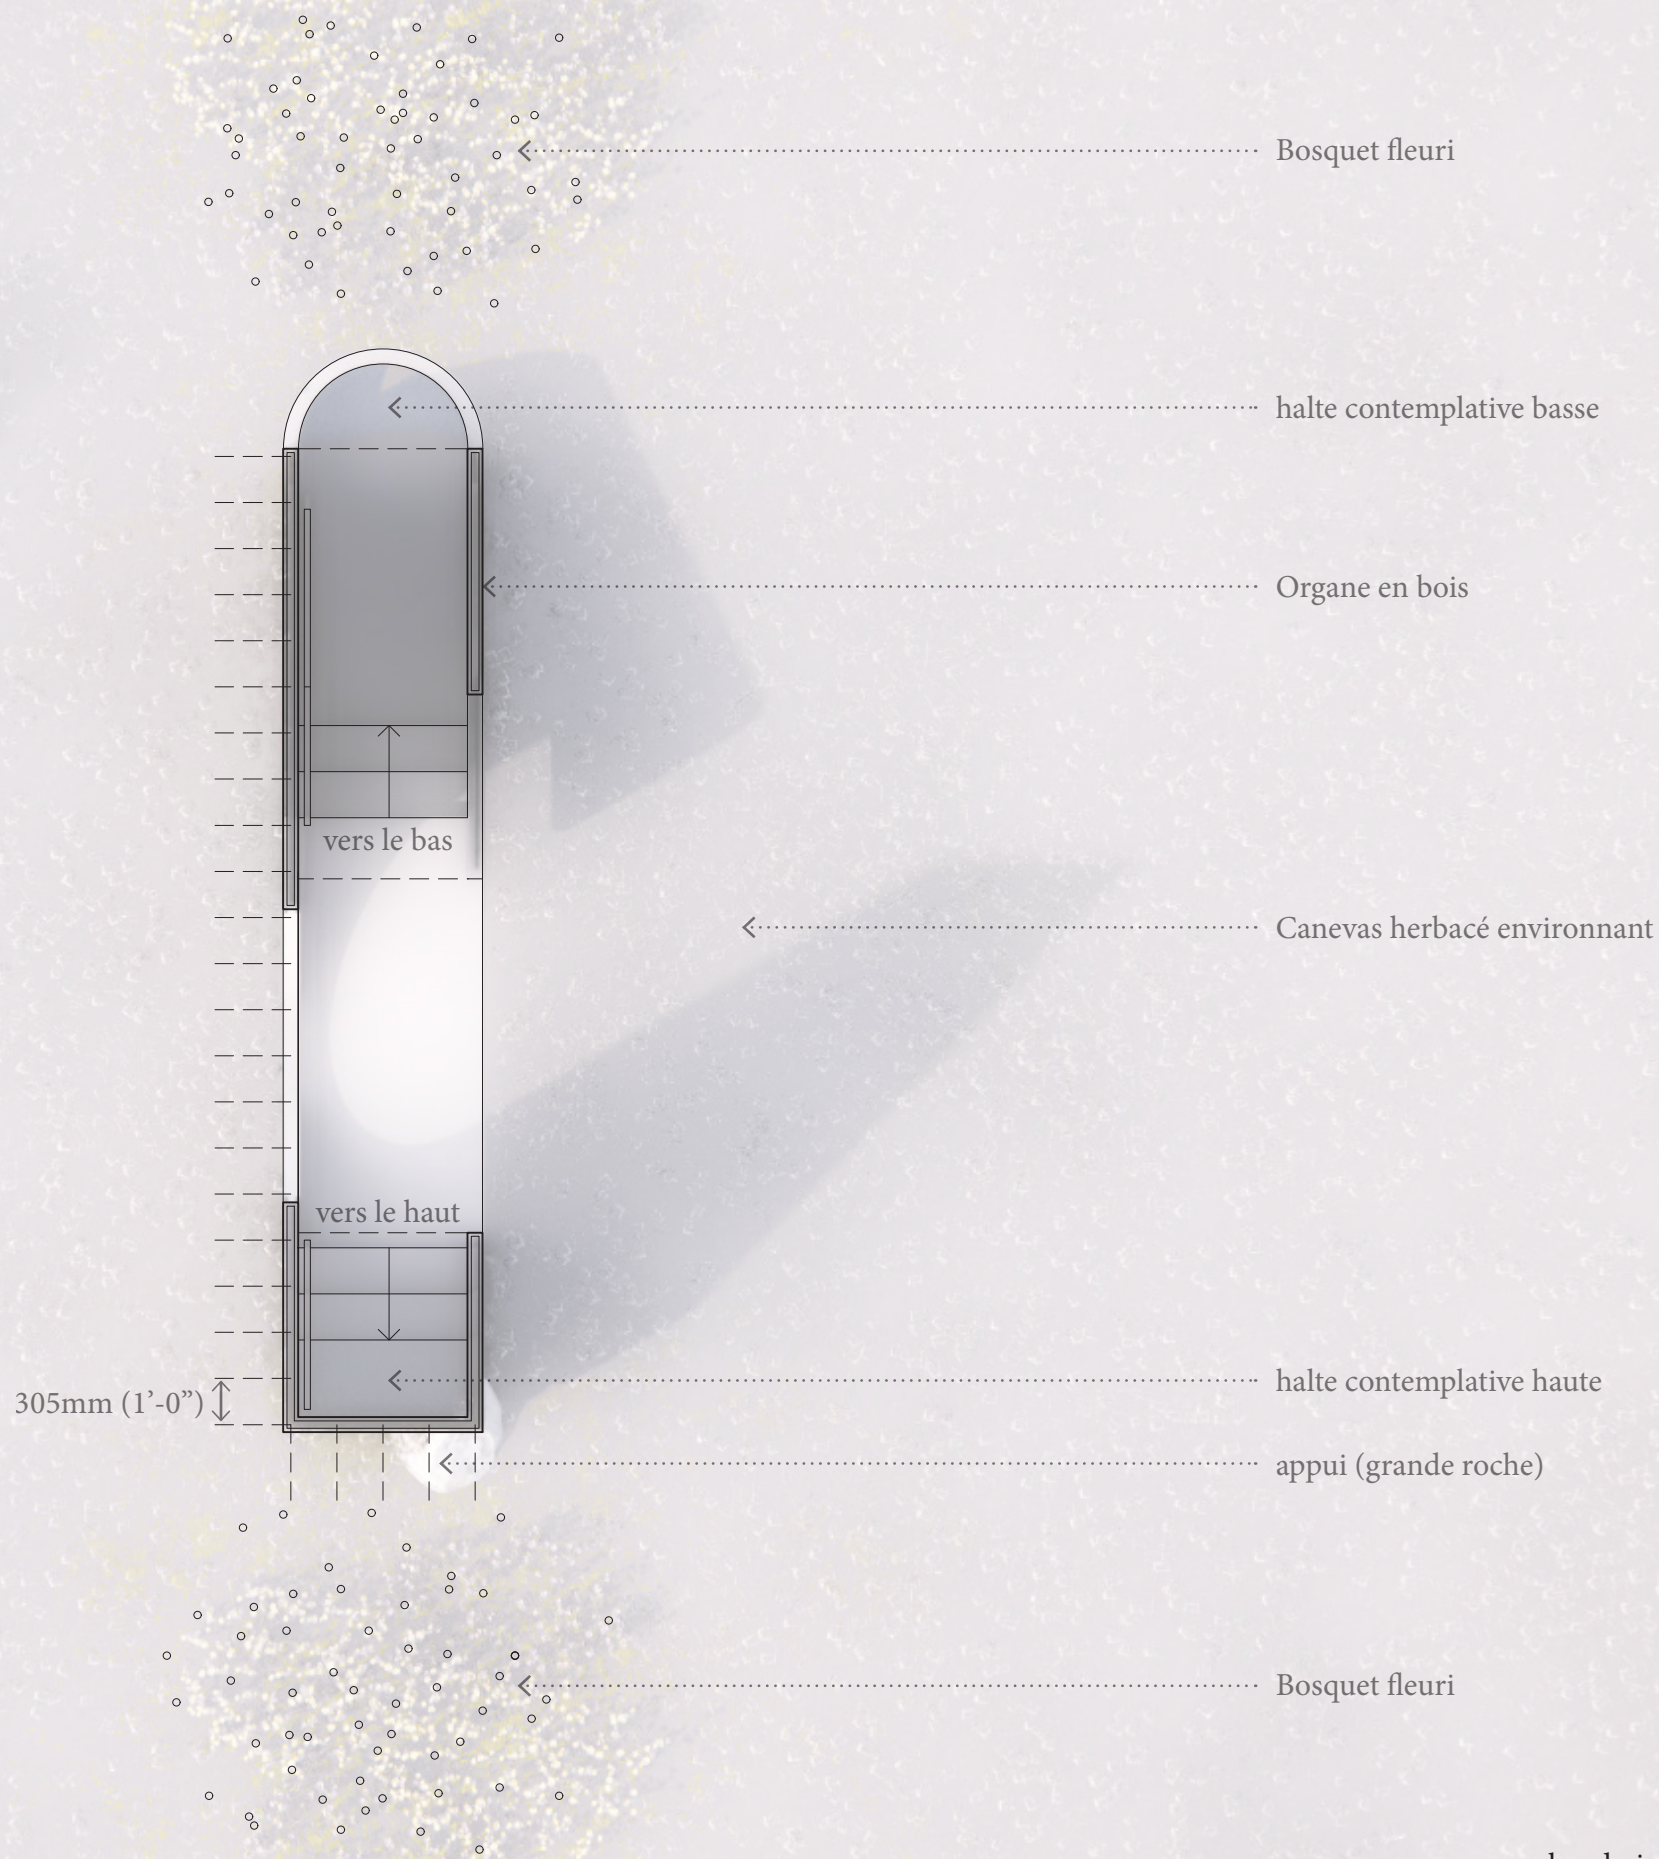

plan du jardin 1:50

Liste des végétaux



Bosquets fleuris :

Lavandula angustifolia
Achillea millefolium



Organe en bois :

Thuya Occidentalis



Pelouse :

Deschampsia cespitosa
Elymus canadensis
Thymus serpyllum


Tensions Ligneuses

Notre proposition explore la verticalité comme vecteur d'expérience sensible. Deux gestes — monter et descendre — invitent le corps à éprouver l'espace dans ses polarités affectives : l'élan du perchoir et l'enracinement du creux.

Deux stations se font face, intégrées dans un geste continu, contenues dans un organe de bois. Chacune est accessible par un court escalier et propose une halte contemplative sur un bosquet fleuri, coloré et odorant. Le paysage devient altéré, recomposé par le regard.

Le volume, revêtu de bardeaux de cèdre, emprunte aux traditions vernaculaires du territoire. Certaines surfaces sont réalisées en acier galvanisé, mettant en valeur les textures du bois sur un fond brut et neutre. L'installation repose sur une pelouse composée de graminées indigènes, formant un canevas vivant.

Le jardin propose une expérience à la fois physique et poétique, où l'on ne traverse pas seulement l'espace, mais où l'on s'y oriente, s'y élève et s'y enfuit — comme on habite un souvenir.

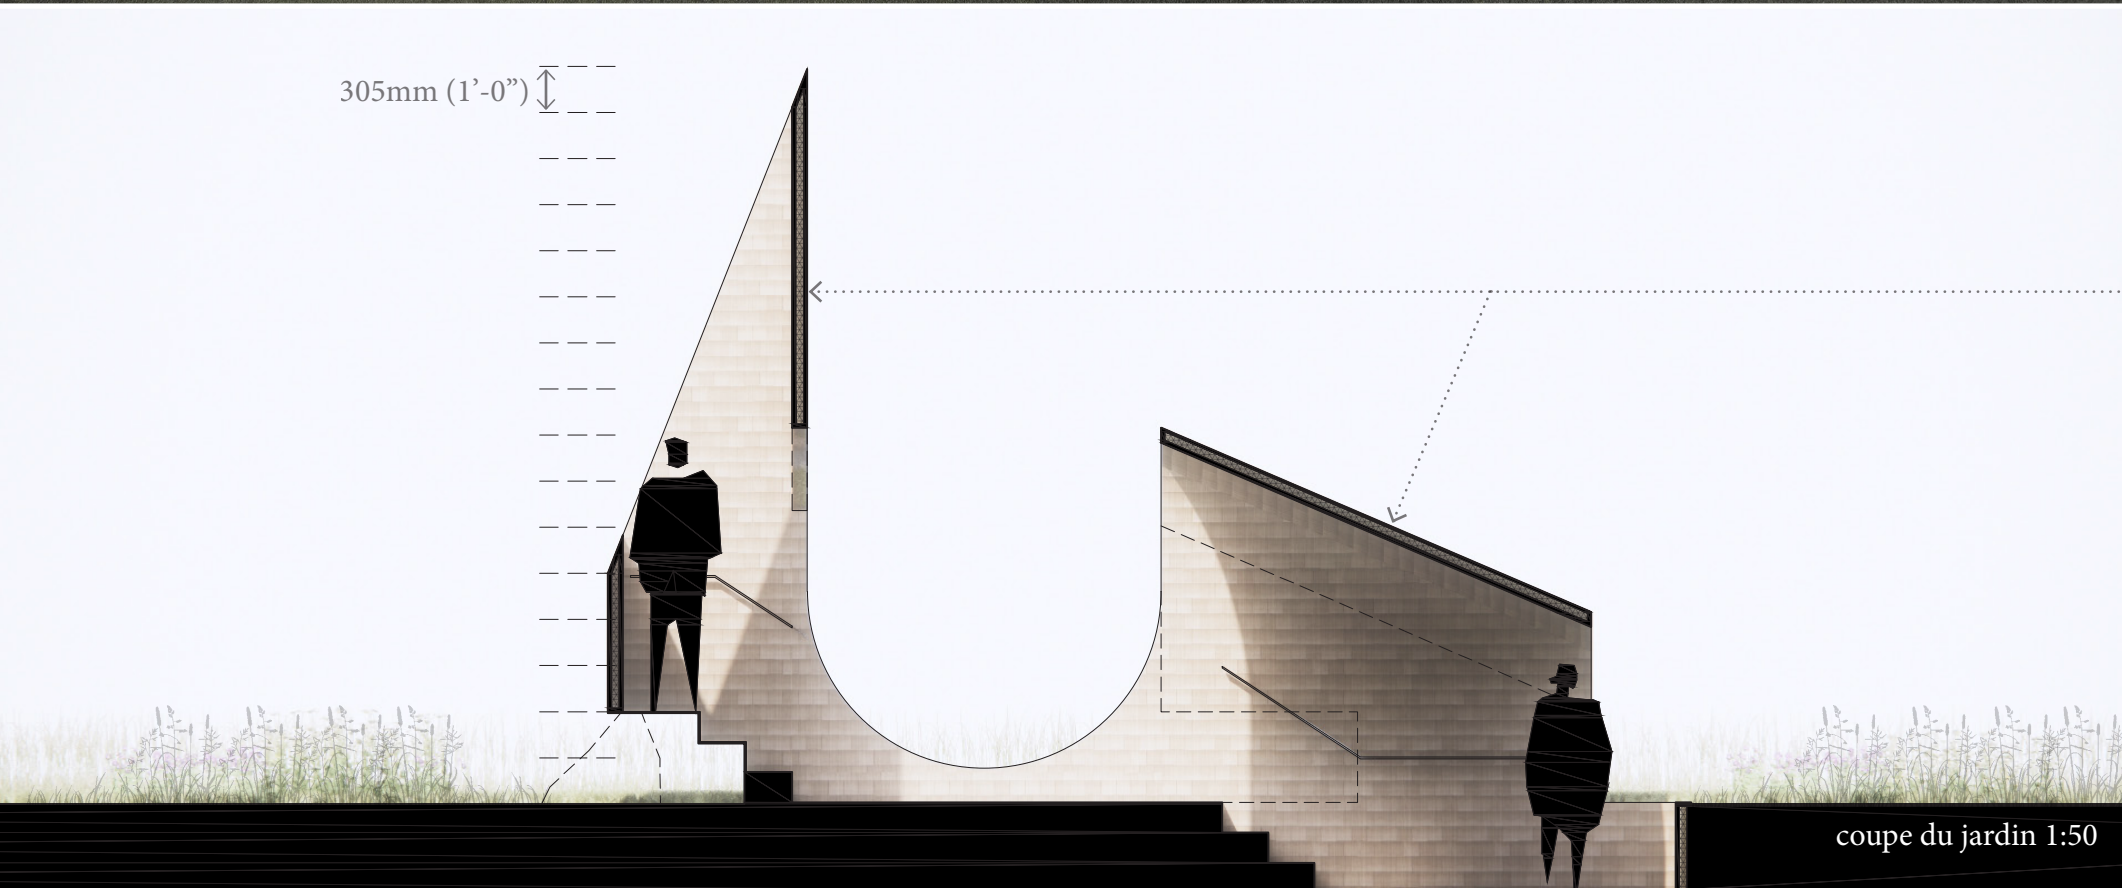

Tensions Ligneuses

composition des parois

- coquille structurale en contreplaqué (3 couches enchevêtrées)
- lattice double en planchette de cèdre (vertical+horizontal)
 - barreau de cèdre (produit dans la région)
 - feuille d'acier galvanisé 1/8" ép. fixée mécaniquement