

# COUPE RASE

Pratique liée à un usage intensif de la forêt, la coupe rase modifie les paysages. Dans le village de mon enfance, plus de la moitié des bois dans lesquels je jouais petit ont ainsi disparu un jour, sans prévenir. Le paysage s'est transformé en un chaos de souches, de fagots épars : vaste désert. Coupe Rase détourne cette pratique controversée. Et si à la place, on faisait des jardins? À la manière d'un récit, la proposition se précise à mesure qu'on y pénètre. De l'entrée, un cheminement anguleux prive d'une vue claire sur le jardin. La topographie accidentée rappelle les désordres dus aux passages des engins. Des souches jaillissent du sol tandis qu'un cortège végétal issu du brassage planétaire, à mi-chemin entre plantes endémiques et horticoles, traduit le retour de la vie sur la parcelle. Au centre, un arbre mort scié en 3, imposant, interroge. Licence poétique et oubli de la part des exploitant.e.s de ce chantier, il invite les visiteur.e.s à se questionner sur le spectacle de décomposition de la matière, indispensable à l'épanouissement du vivant.

## PALETTE VÉGÉTALE

### STRATE ARBORÉE

- Rhus typhania**  
250/300 - 100/125
- Salix exigua**  
250/300 - 100/125 - 80/100


### STRATE ARBUSTIVE

- Cornus argentea alternifolia**  
125/150 - 60/80
- Corylus pauciflora**  
125/150
- Pittosporum tobira**  
Ø 80 - Ø 40
- Sambucus nigra**  
125/150
- Cornus sanguinea**  
80/100
- Cornus alba**  
80/100

### STRATE HERBACÉE


- Achilea**
- Euphorbia**
- Salvia**
- Bohemeria spicata**
- Iris foetidus**
- Carex sp.**
- Dicksonia**
- Dryopteris**
- Farfugium Cana**
- Eupatorium**
- Lytrium salicaria**
- Angelica sylvestris**
- Graminées**

Arbre mort coupé en 3

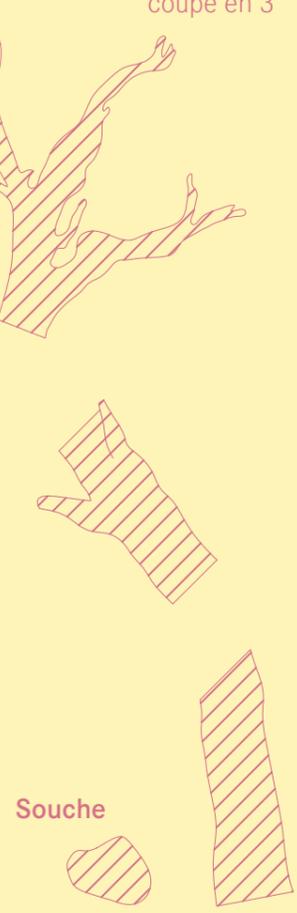


Souche


## PLAN DE PLANTATION

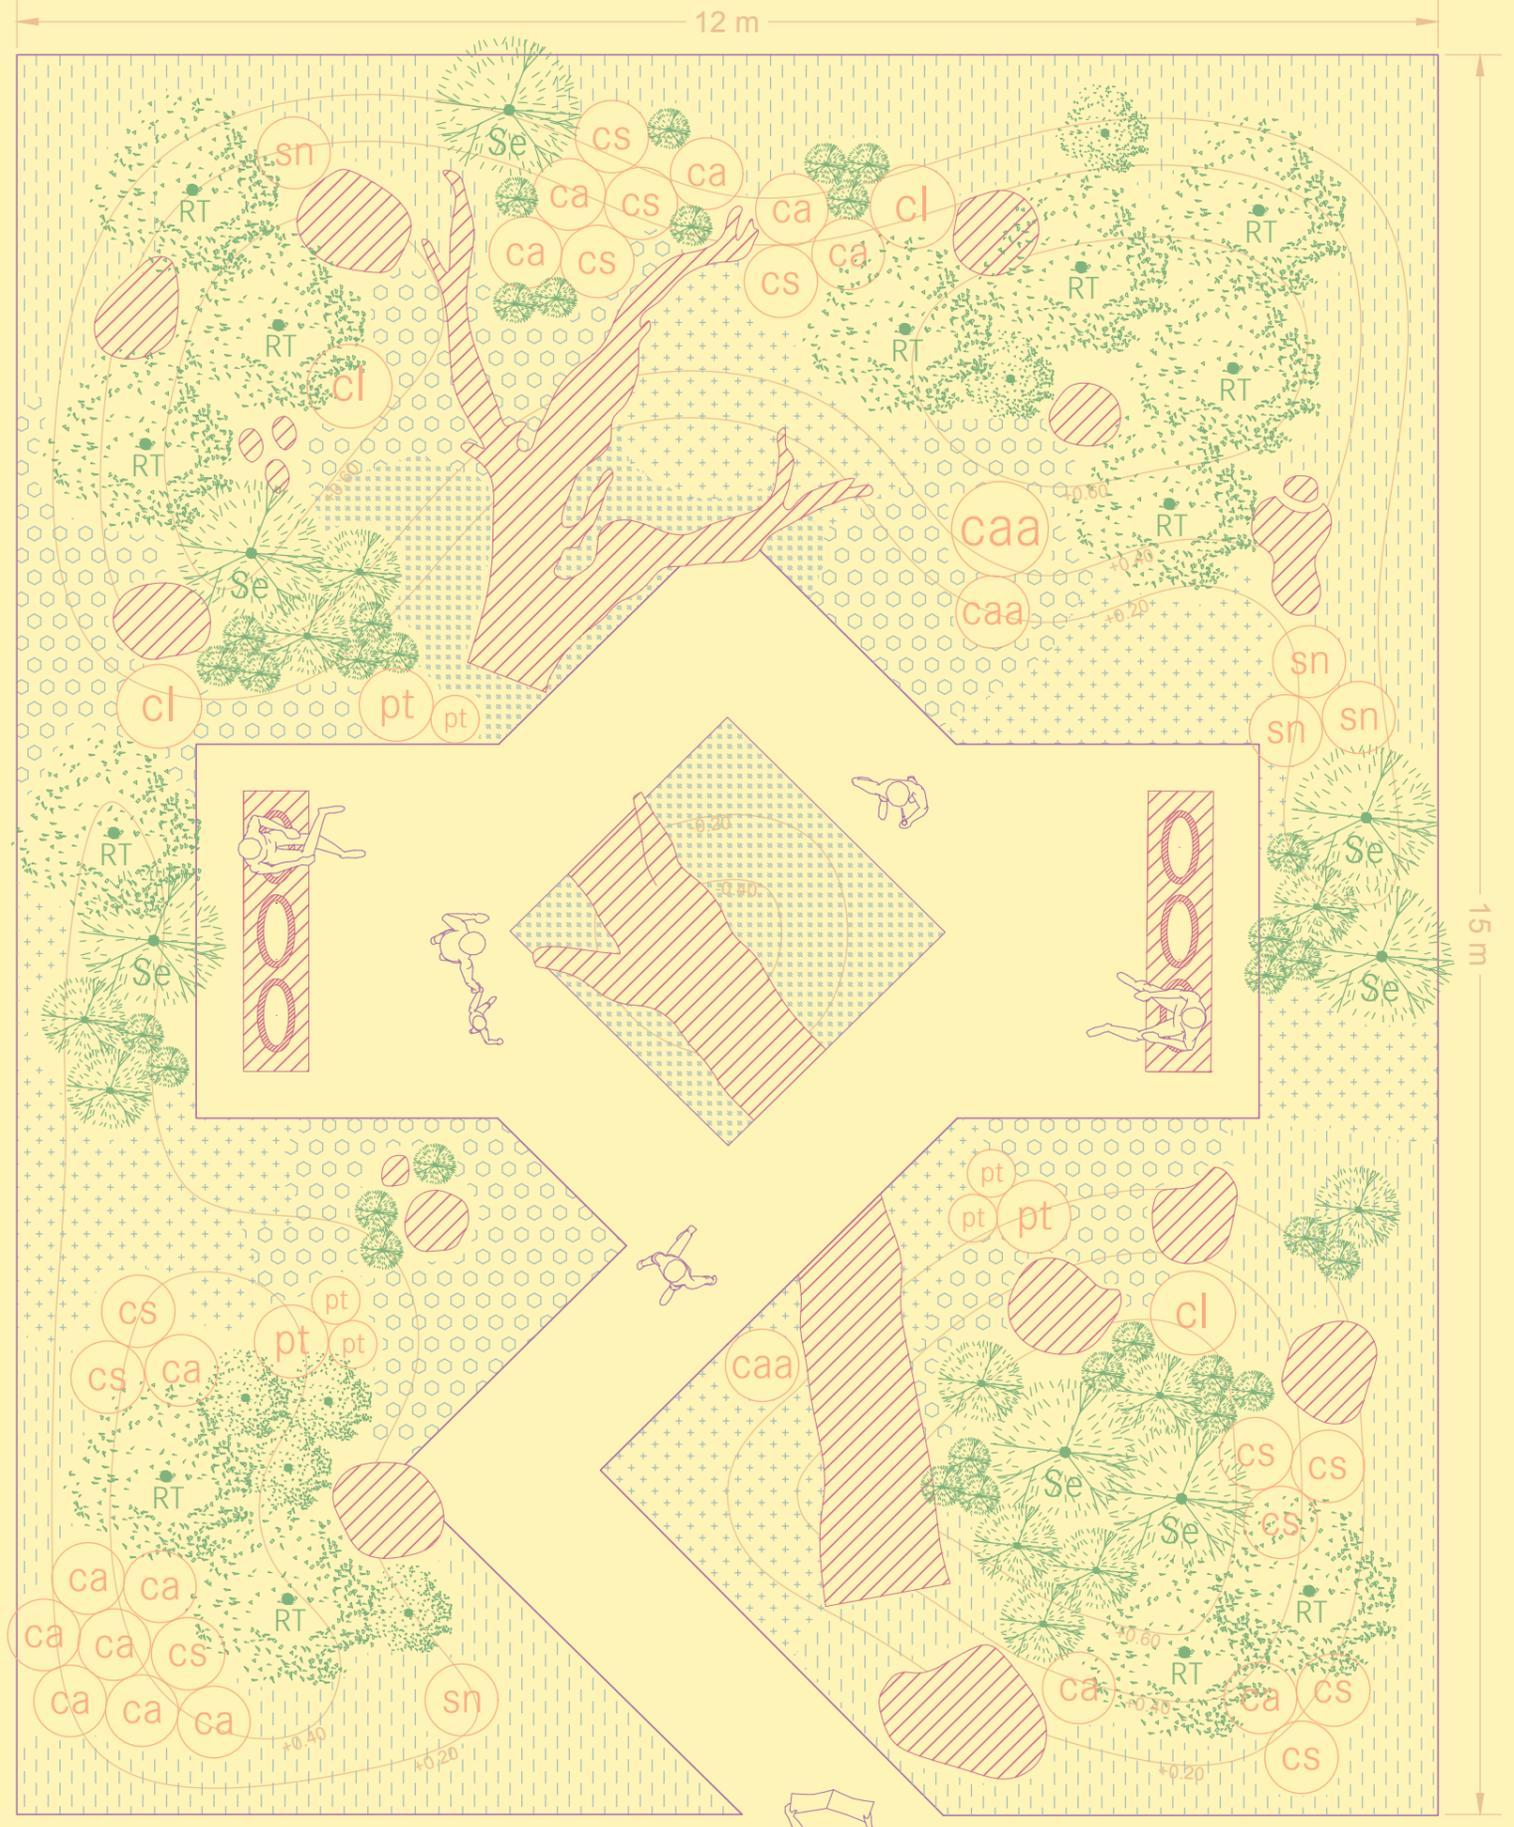

VUE AXONOMETRIQUE  
VUE AXONOMETRIQUE

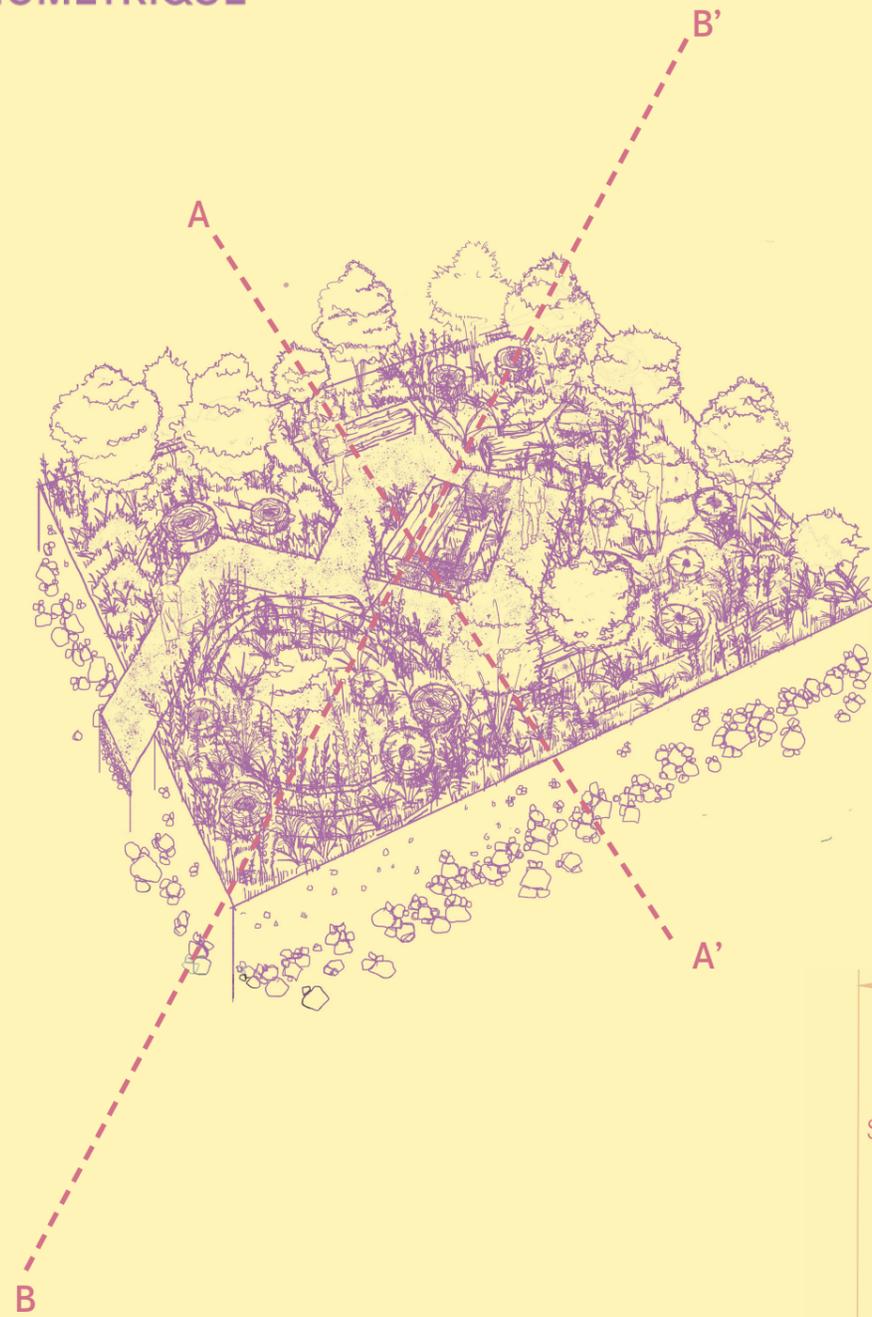

COUPE TRANSVERSALE  
COUPE TRANSVERSALE

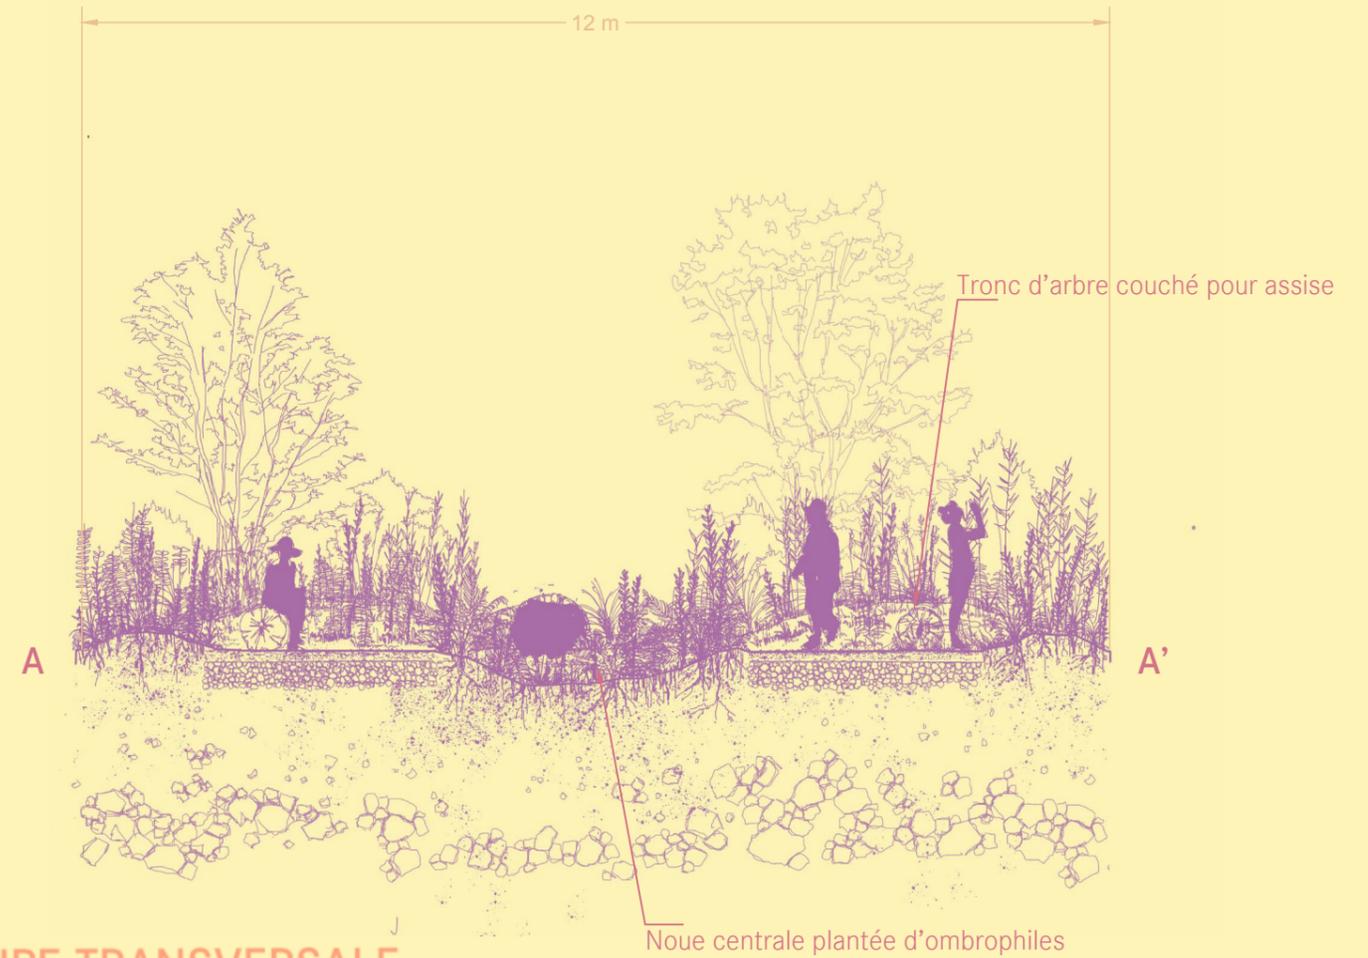

COUPE DIAGONALE  
COUPE DIAGONALE

