


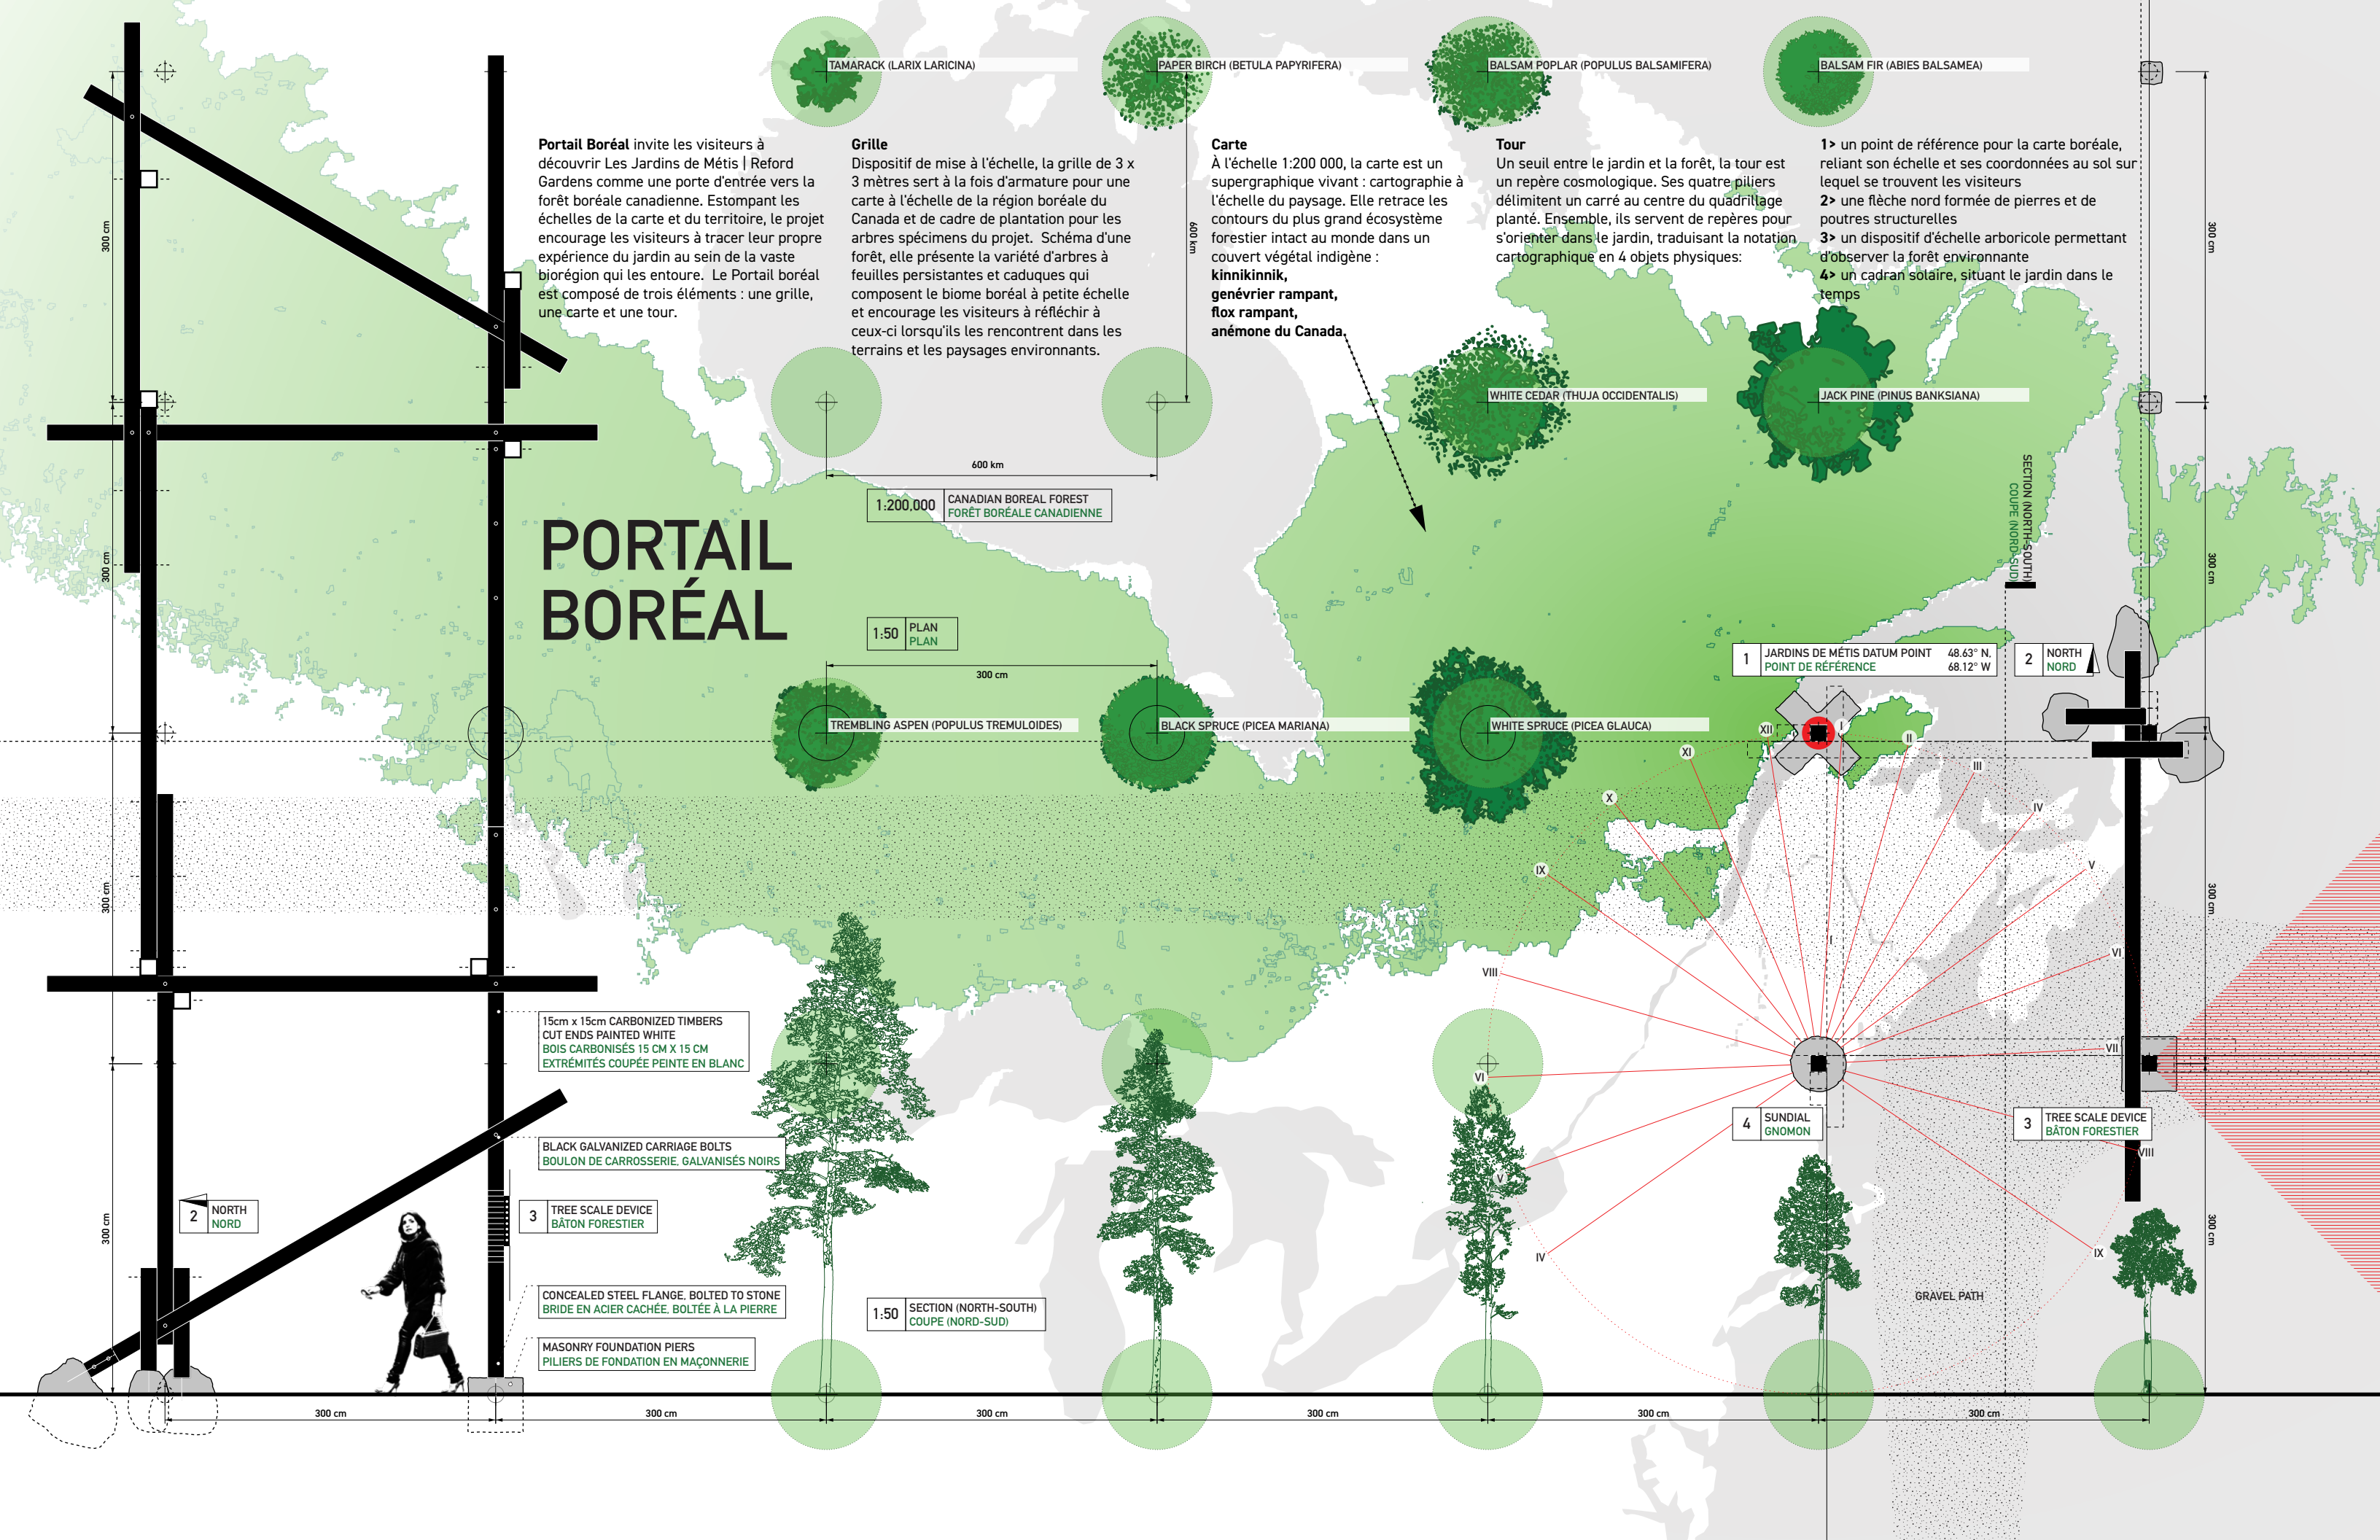

Portail Boréal invite les visiteurs à découvrir Les Jardins de Métis | Reford Gardens comme une porte d'entrée vers la forêt boréale canadienne. Estompant les échelles de la carte et du territoire, le projet encourage les visiteurs à tracer leur propre expérience du jardin au sein de la vaste biorégion qui les entoure. Le Portail boréal est composé de trois éléments : une grille, une carte et une tour.

Grille
Dispositif de mise à l'échelle, la grille de 3 x 3 mètres sert à la fois d'armature pour une carte à l'échelle de la région boréale du Canada et de cadre de plantation pour les arbres spécimens du projet. Schéma d'une forêt, elle présente la variété d'arbres à feuilles persistantes et caduques qui composent le biome boréal à petite échelle et encourage les visiteurs à réfléchir à ceux-ci lorsqu'ils les rencontrent dans les terrains et les paysages environnants.

Carte
À l'échelle 1:200 000, la carte est un supergraphique vivant : cartographie à l'échelle du paysage. Elle retrace les contours du plus grand écosystème forestier intact au monde dans un couvert végétal indigène : **kinnikinnik, genévrier rampant, flox rampant, anémone du Canada.**

Tour
Un seuil entre le jardin et la forêt, la tour est un repère cosmologique. Ses quatre piliers délimitent un carré au centre du quadrillage planté. Ensemble, ils servent de repères pour s'orienter dans le jardin, traduisant la notation cartographique en 4 objets physiques:

- 1> un point de référence pour la carte boréale, reliant son échelle et ses coordonnées au sol sur lequel se trouvent les visiteurs
- 2> une flèche nord formée de pierres et de poutres structurales
- 3> un dispositif d'échelle arboricole permettant d'observer la forêt environnante
- 4> un cadran solaire, situant le jardin dans le temps

PORTAIL BORÉAL

1:200,000 CANADIAN BOREAL FOREST
FORÊT BORÉALE CANADIENNE

1:50 PLAN
PLAN

TREMBLING ASPEN (POPULUS TREMULOIDES)

BLACK SPRUCE (PICEA MARIANA)

WHITE SPRUCE (PICEA GLAUCA)

1 JARDINS DE MÉTIS DATUM POINT
POINT DE RÉFÉRENCE 48.63° N.
68.12° W

2 NORTH
NORD

15cm x 15cm CARBONIZED TIMBERS
CUT ENDS PAINTED WHITE
BOIS CARBONISÉS 15 CM X 15 CM
EXTRÉMITÉS COUPÉE PEINTE EN BLANC

BLACK GALVANIZED CARRIAGE BOLTS
BOULON DE CARROSSERIE, GALVANISÉS NOIRS

3 TREE SCALE DEVICE
BÂTON FORESTIER

CONCEALED STEEL FLANGE, BOLTED TO STONE
BRIDE EN ACIER CACHÉE, BOLTÉE À LA PIERRE

MASONRY FOUNDATION PIERS
PILIERS DE FONDATION EN MAÇONNERIE

1:50 SECTION (NORTH-SOUTH)
COUPE (NORD-SUD)

4 SUNDIAL
GNOMON

3 TREE SCALE DEVICE
BÂTON FORESTIER

GRAVEL PATH

